


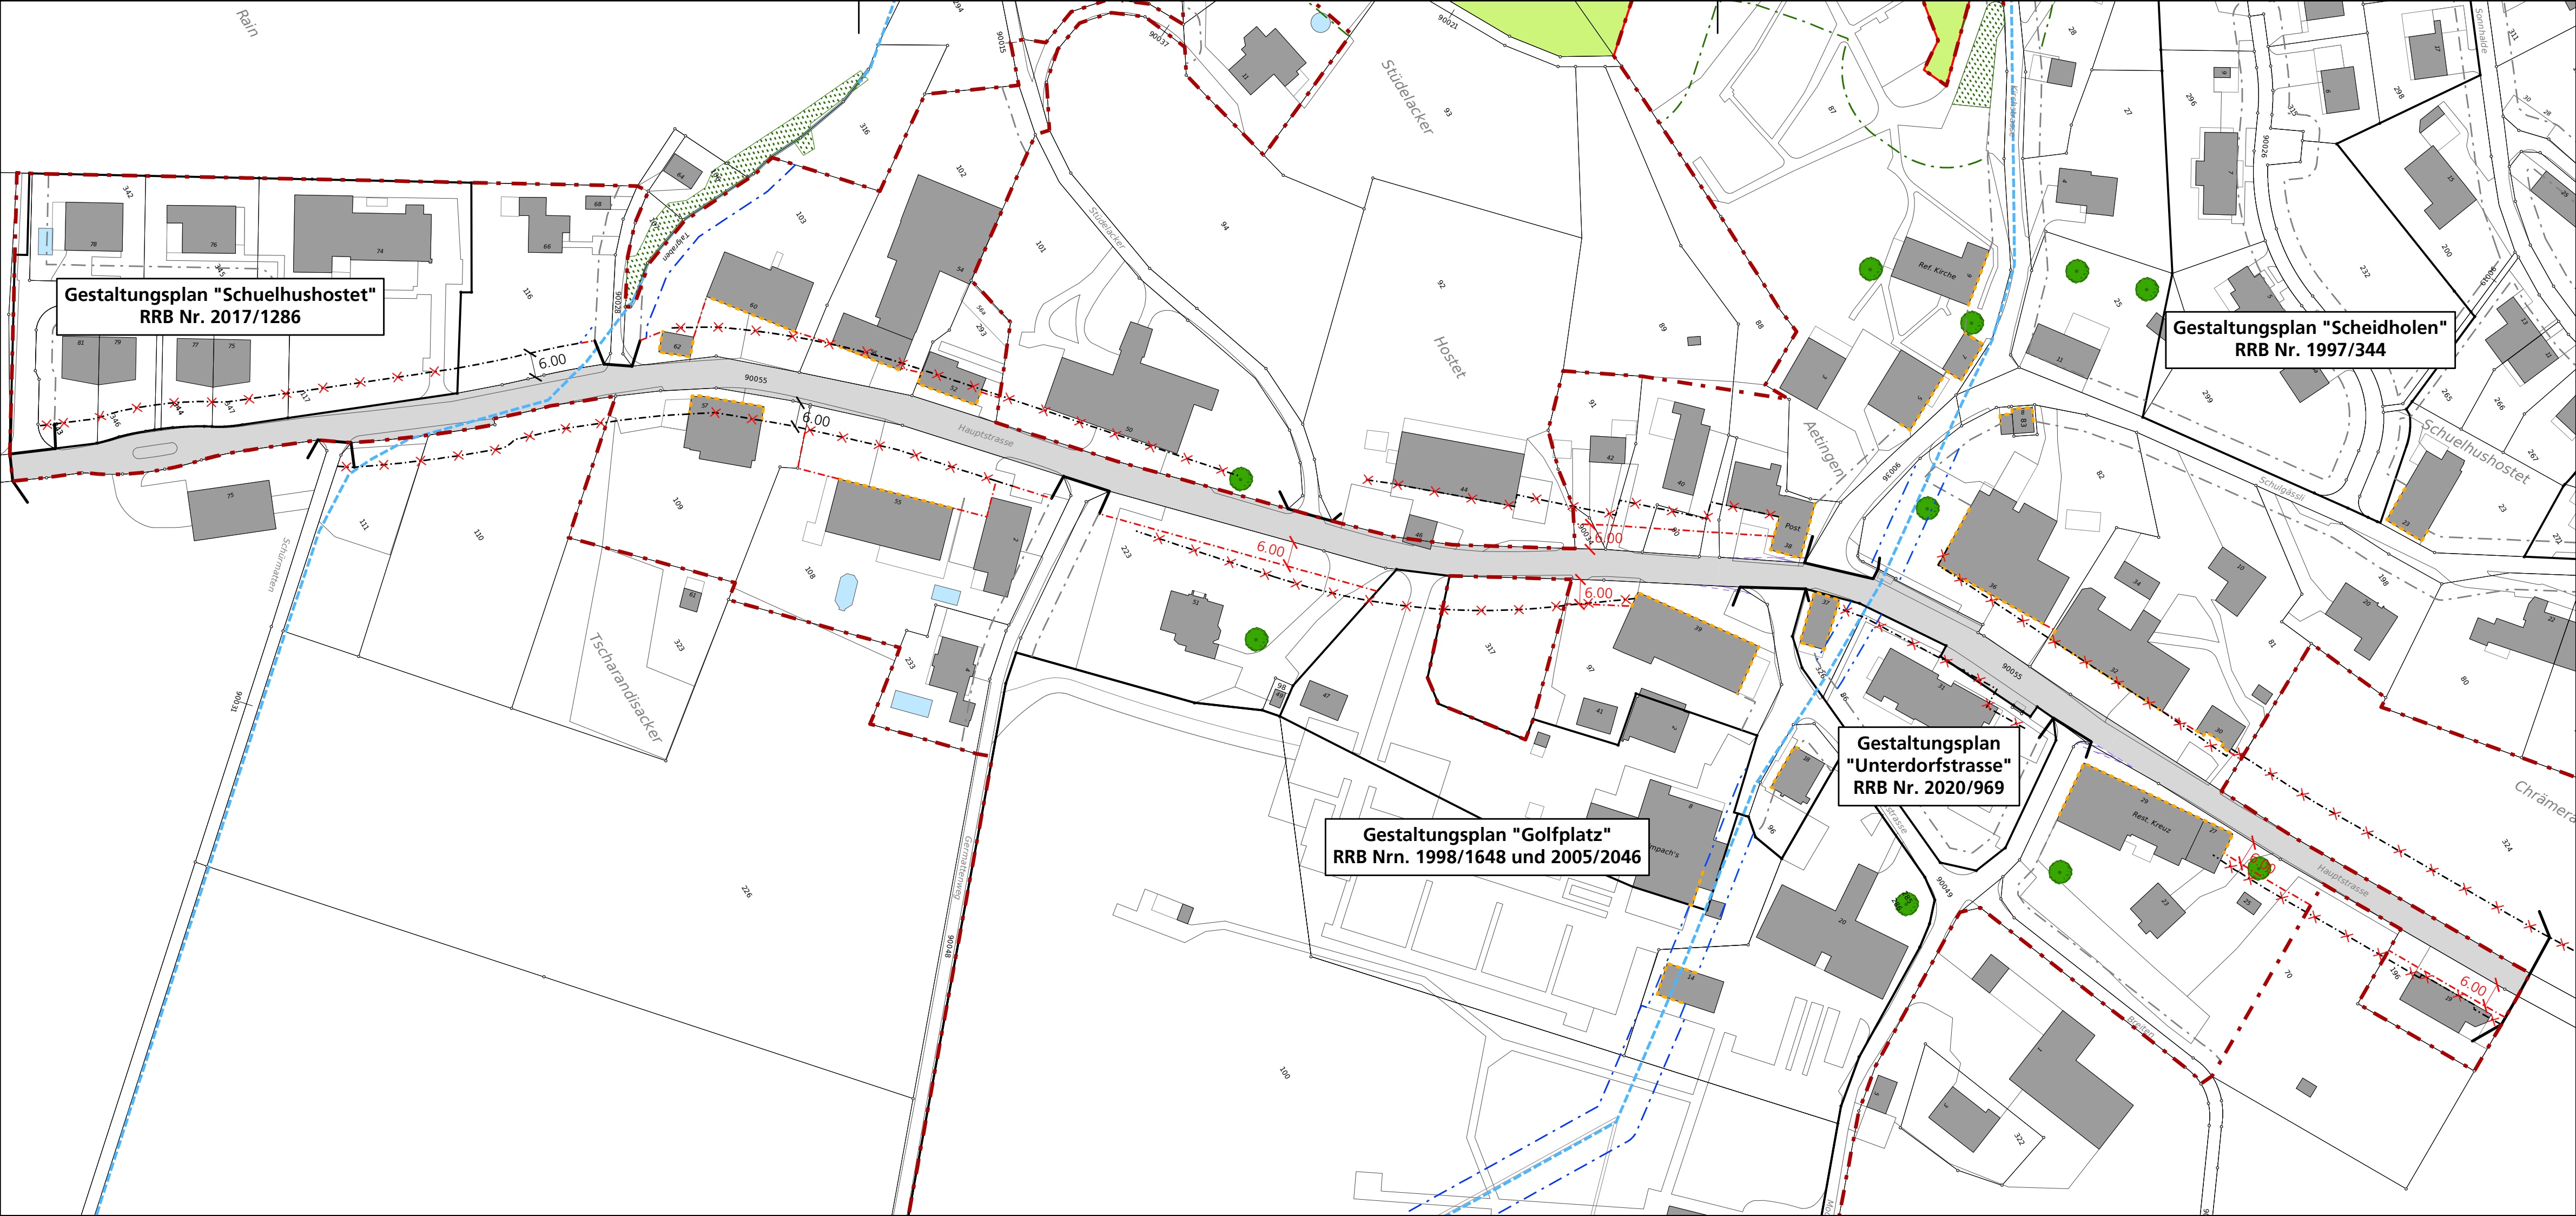

Legende

Genehmigungsinhalt

- Baulinie entlang Kantonsstrasse (neu)
- Baulinie entlang Kantonsstrasse (bestehend)
- Vorbaulinie entlang Kantonsstrasse
- Baulinie entlang Kantonsstrasse aufgehoben
- Geltungsbereich Erschliessungsplan

Orientierungsinhalt (Gemäss Bauzonen- und Erschliessungsplan, Gemeinde Buchegg)

- Bauzonengrenze
- Gestaltungsbaulinie
- Baulinie entlang Gemeindestrasse
- Hecken- und Waldbaulinie
- Baulinie Gewässerraum (es gelten die Nutzungsbeschränkungen nach Art. 41c GSchV.)
- Unterhaltsbaulinie
- Gebiet mit rechtsgültigem Gestaltungsplan
- Gebiet mit Gestaltungsplanpflicht
- Geschützter Einzelbaum

Orientierungsinhalt (Gemäss kantonalen Erschliessungsplänen)

- Hauptverkehrsstrasse (Kantonsstrasse inklusive Trottoir)
- Sichtberme (§50 KBV, RRB Nr. 2020/1091)

Orientierungsinhalt (Weitere Inhalte)

- Hecken und Uferbestockung
- Wald / mit Waldfeststellung
- Gewässer
- Eingedolter Bach

0 25 50 100 Meter

Bau- und Justizdepartement
Amt für Verkehr und Tiefbau

Gemeinde Buchegg

Strasse Hauptstrasse

Abschnitt / Objekt Dorf Aetingen

Projekt Ortsplanungsrevision

Projektphase Bewilligungsverfahren / Erschliessungsplan

Inhalt **Kantonaler Baulinienplan 1 : 1'000 / Auflageexemplar**

Als Auflageplan im Sinne von §68 des kantonalen Planungs- und Baugesetzes vom 3. Dezember 1978 festgestellt,

Solothurn,

Öffentliche Auflage vom bis

BAU- UND JUSTIZDEPARTEMENT der Kantonsingenieur

Plan-Nr.		22092 / 133
Format		30 x 105
Erstellt	Kürzel	Datum
Achs-Nr.	elo	23.07.2025
Bezugspunkt (BP)	lha	04.08.2026
Freigabe	lha	04.08.2026
Revidiert Index A		
Geprüft		
Freigabe		

Amt für Verkehr und Tiefbau
Röthhof, Werkhofstrasse 65, 4509 Solothurn
Telefon 032 627 26 33
E-Mail avt@bd.so.ch / www.avt.so.ch

BSB + Partner
Ingenieure und Planer