


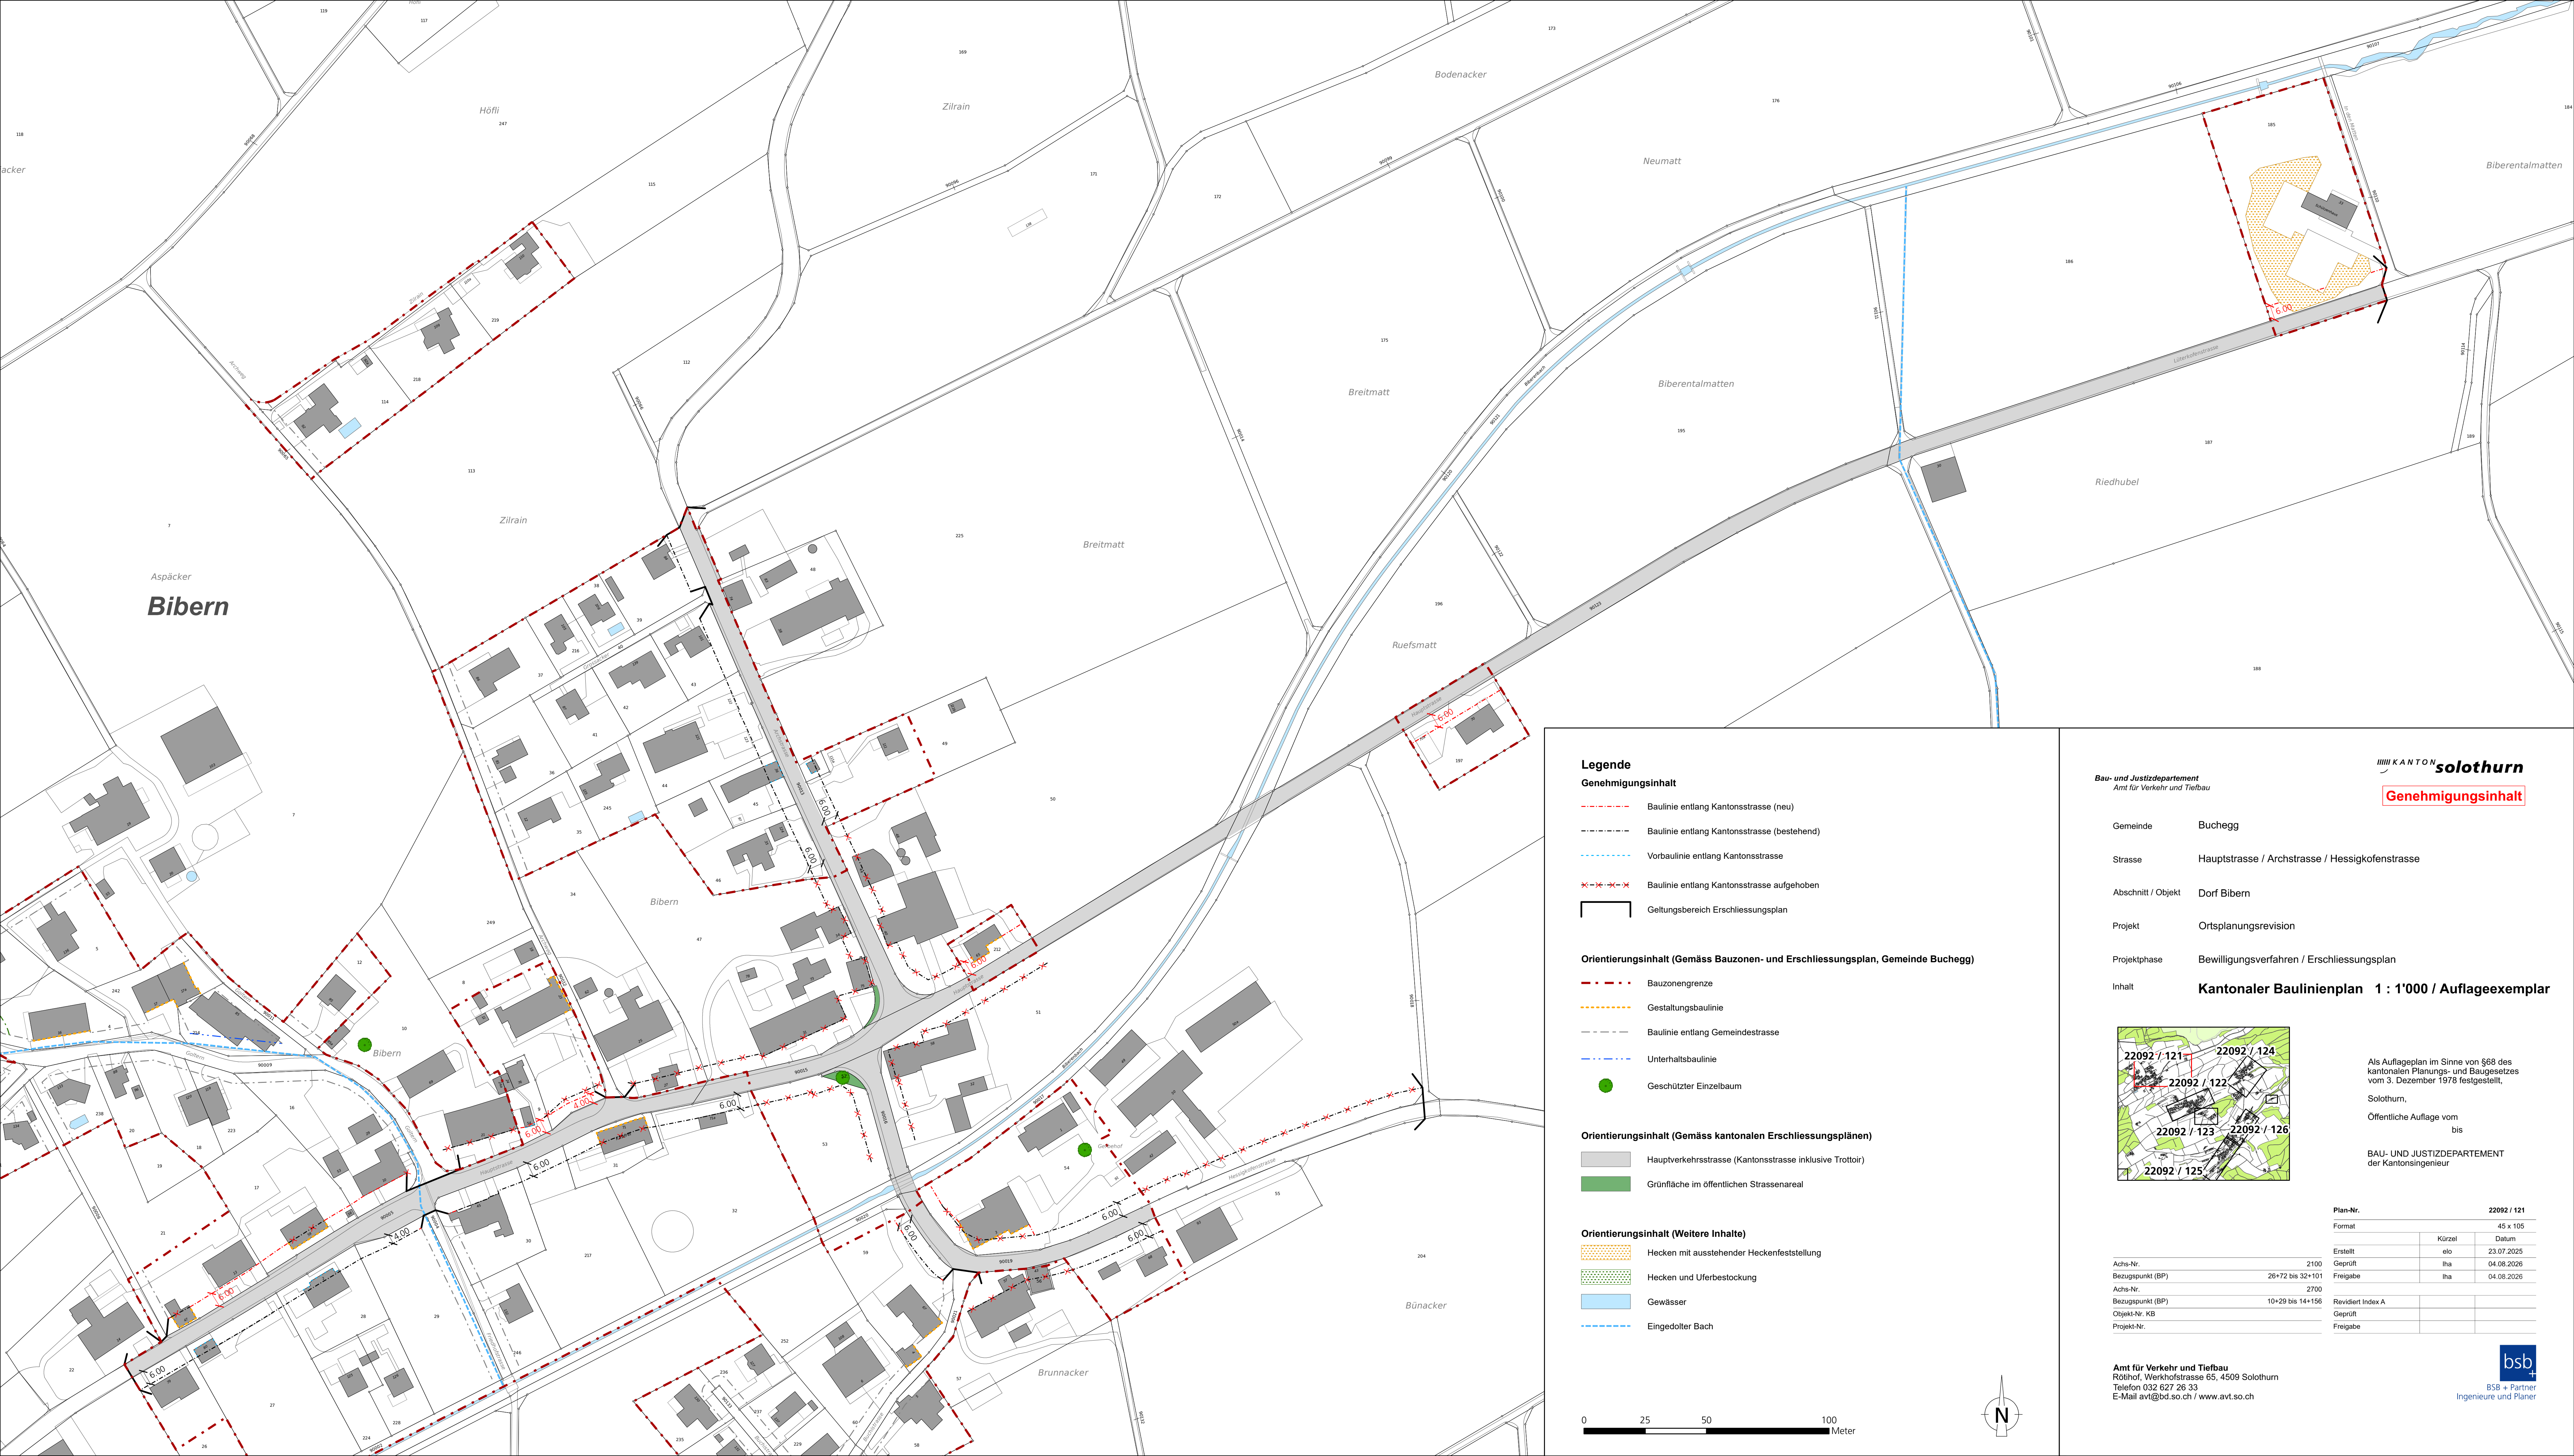

Legende

Genehmigungsinhalt

- Baulinie entlang Kantonsstrasse (neu)
- Baulinie entlang Kantonsstrasse (bestehend)
- Vorbaulinie entlang Kantonsstrasse
- Baulinie entlang Kantonsstrasse aufgehoben
- Geltungsbereich Erschliessungsplan

Orientierungsinhalt (Gemäss Bauzonen- und Erschliessungsplan, Gemeinde Buchegg)

- Bauzongrenze
- Gestaltungsbaulinie
- Baulinie entlang Gemeindestrasse
- Unterhaltsbaulinie
- Geschützter Einzelbaum

Orientierungsinhalt (Gemäss kantonalen Erschliessungsplänen)

- Hauptverkehrsstrasse (Kantonsstrasse inklusive Trottoir)
- Grünfläche im öffentlichen Strassenareal

Orientierungsinhalt (Weitere Inhalte)


- Hecken mit ausstehender Heckenfeststellung
- Hecken und Uferbestockung
- Gewässer
- Eingedolter Bach

Bau- und Justizdepartement
Amt für Verkehr und Tiefbau

KANTON solothurn

Genehmigungsinhalt

Gemeinde Buchegg
Strasse Hauptstrasse / Archstrasse / Hessigkofenstrasse
Abschnitt / Objekt Dorf Bibern
Projekt Ortsplanungsrevision
Projektphase Bewilligungsverfahren / Erschliessungsplan
Inhalt Kantonaler Baulinienplan 1 : 1'000 / Auflageexemplar

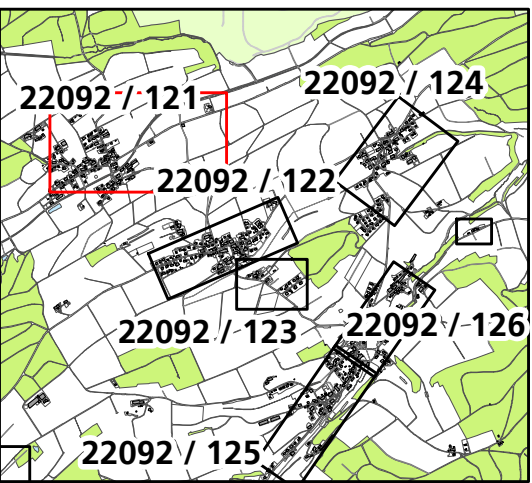

Als Auflageplan im Sinne von §68 des kantonalen Planungs- und Baugesetzes vom 3. Dezember 1978 festgestellt,
Solothurn,
Öffentliche Auflage vom bis

BAU- UND JUSTIZDEPARTEMENT
der Kantonsingenieur

Achs-Nr.	2100
Bezugspunkt (BP)	26+72 bis 32+101
Achs-Nr.	2700
Bezugspunkt (BP)	10+29 bis 14+156
Objekt-Nr. KB	
Projekt-Nr.	

Plan-Nr.	22092 / 121	
Format	45 x 105	
	Kürzel	Datum
Erstellt	elo	23.07.2025
Geprüft	lha	04.08.2026
Freigabe	lha	04.08.2026
Revidiert Index A		
Geprüft		
Freigabe		

Amt für Verkehr und Tiefbau
Röthhof, Werkhofstrasse 65, 4509 Solothurn
Telefon 032 627 26 33
E-Mail avt@bd.so.ch / www.avt.so.ch

bsb+
BSB + Partner
Ingenieure und Planer