




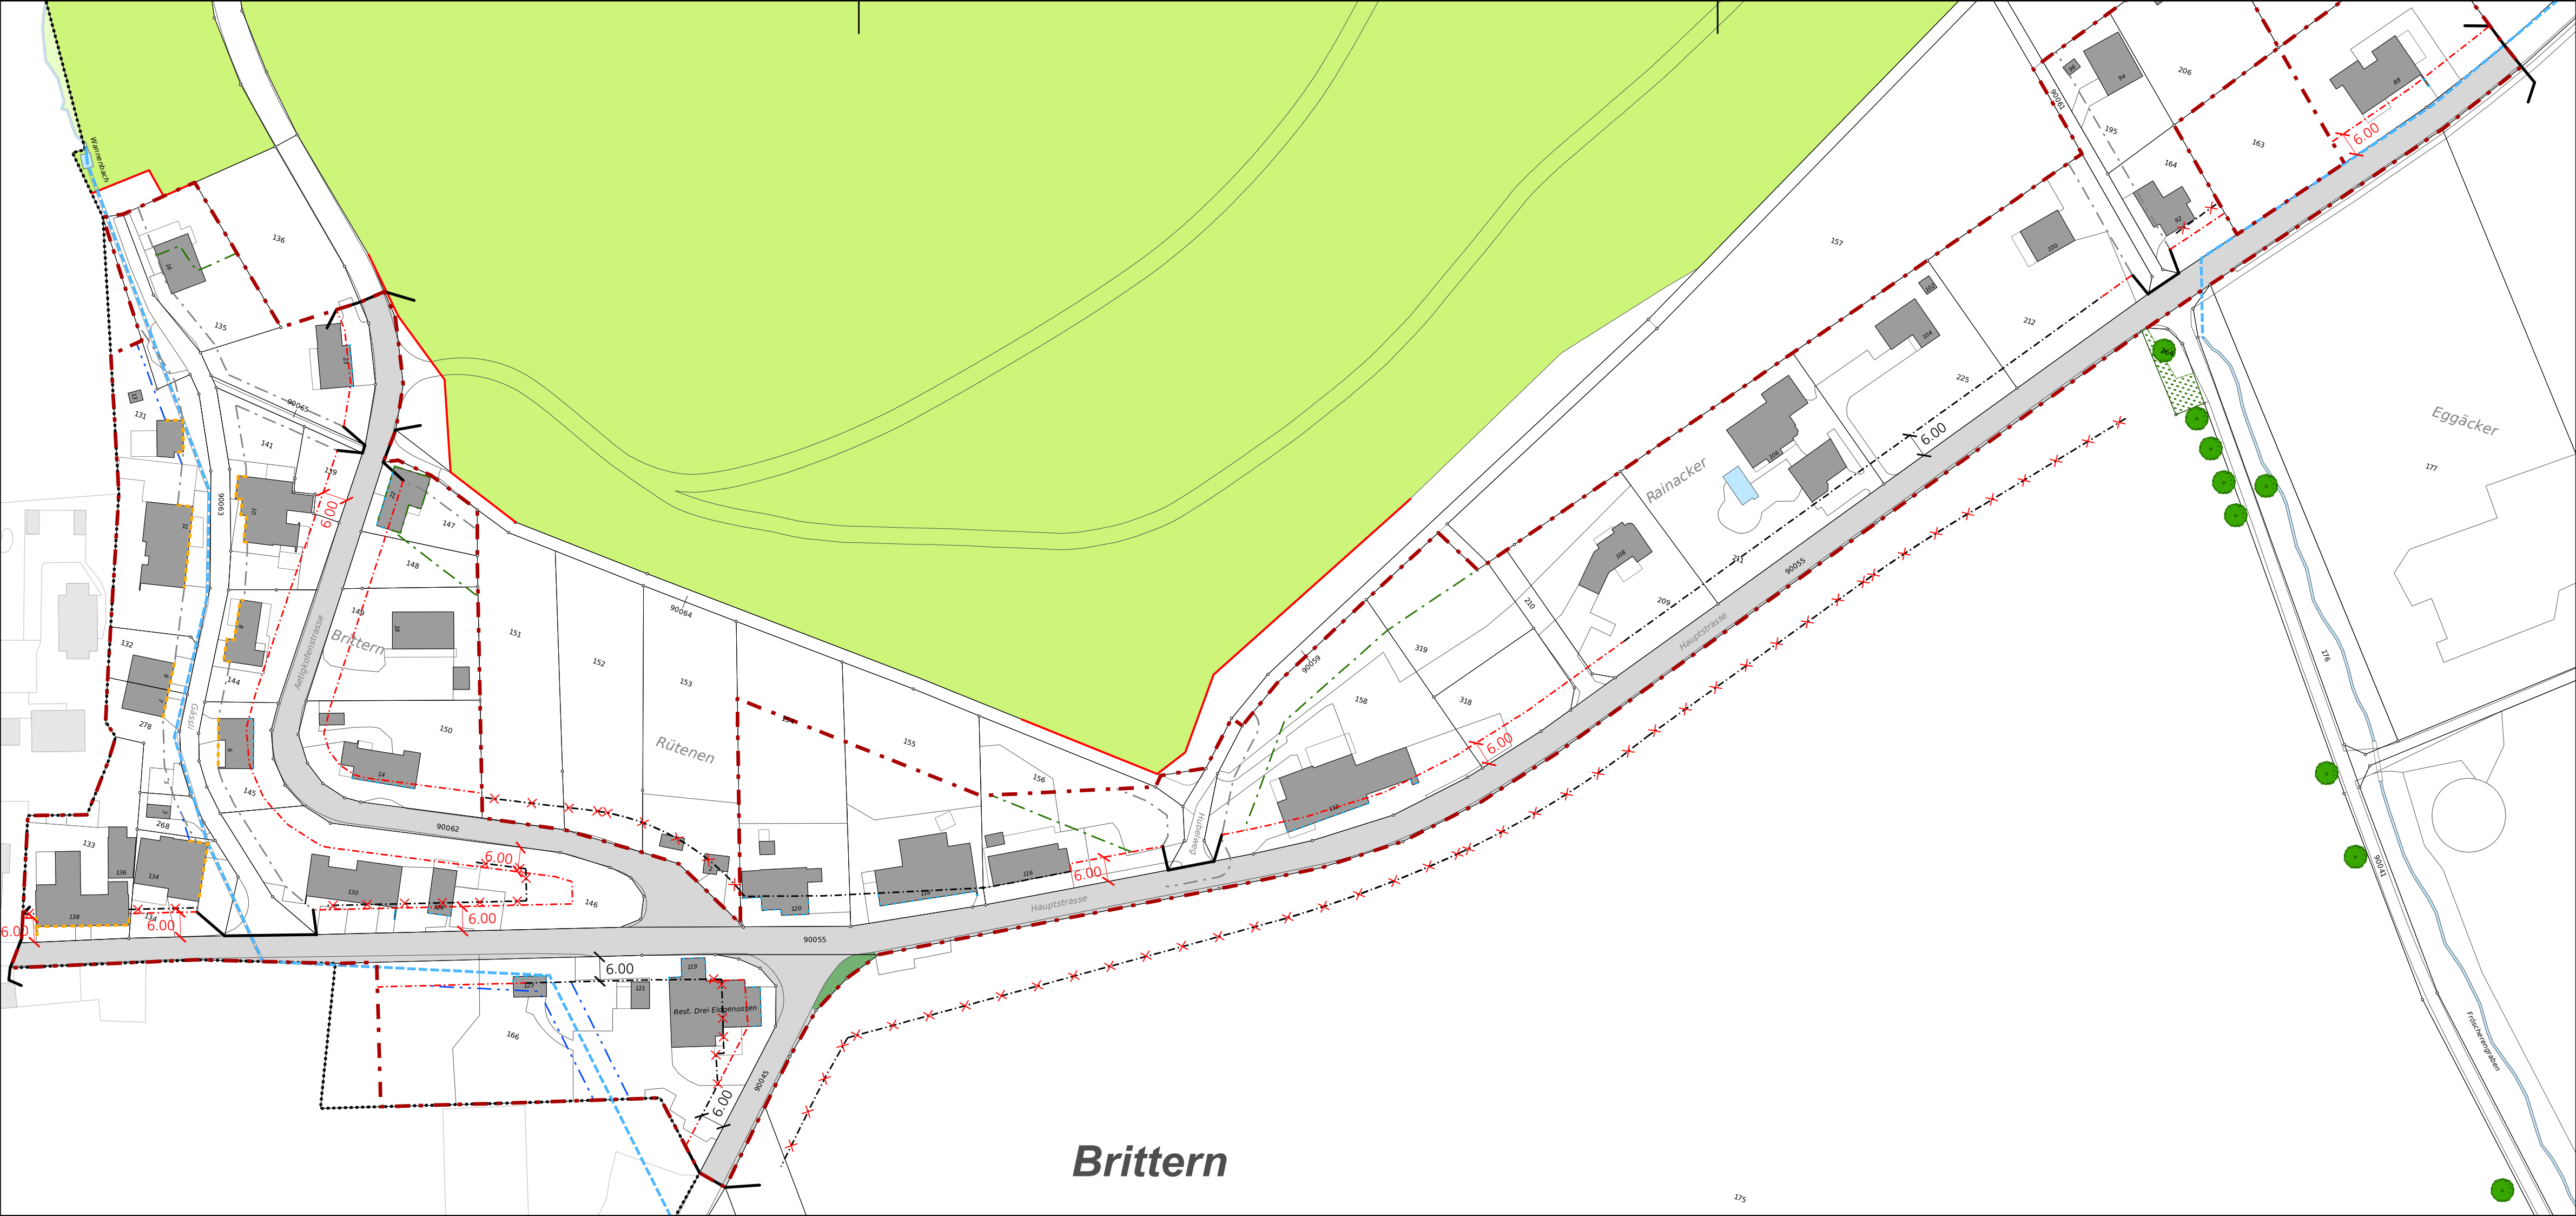

- Legende**
Genehmigungsinhalt
 - Baulinie entlang Kantonsstrasse (neu)
 - Baulinie entlang Kantonsstrasse (bestehend)
 - Vorbaulinie entlang Kantonsstrasse
 - Baulinie entlang Kantonsstrasse aufgehoben
 - Geltungsbereich Erschliessungsplan
- Orientierungsinhalt (Gemäss Bauzonen- und Erschliessungsplan, Gemeinde Buchegg)**
 - Bauzonengrenze
 - Gestaltungsbaulinie
 - Baulinie entlang Gemeindestrasse
 - Hecken- und Waldbaulinie
 - Unterhaltsbaulinie
 - Geschützter Einzelbaum
- Orientierungsinhalt (Gemäss kantonalen Erschliessungsplänen)**
 - Hauptverkehrsstrasse (Kantonsstrasse inklusive Trottoir)
 - Grünfläche im öffentlichen Strassenareal
- Orientierungsinhalt (Weitere Inhalte)**
 - Hecken und Uferbestockung
 - Wald / mit Waldfeststellung
 - Gewässer
 - Eingedolter Bach

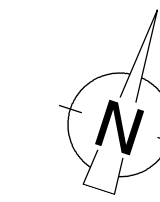

Gemeinde	Buchegg
Strasse	Hauptstrasse, Aetigkofenstrasse
Abschnitt / Objekt	Dorf Brittern
Projekt	Ortsplanungsrevision
Projektphase	Bewilligungsverfahren / Erschliessungsplan
Inhalt	Kantonaler Baulinienplan 1 : 1'000 / Auflageexemplar

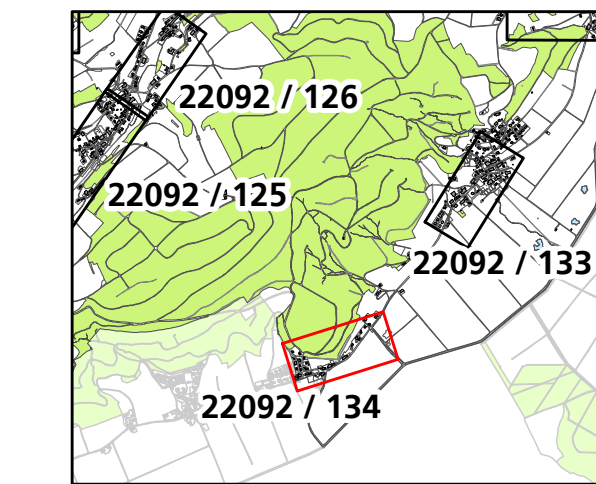

Als Auflageplan im Sinne von §68 des kantonalen Planungs- und Baugesetzes vom 3. Dezember 1978 festgestellt,

Solothurn,

Öffentliche Auflage vom bis

BAU- UND JUSTIZDEPARTEMENT
der Kantonsingenieur

Plan-Nr.		22092 / 134	
Format		30 x 105	
Erstellt	Kürzel	elo	
	Datum	23.07.2025	
Geprüft	Kürzel	lha	
	Datum	04.08.2026	
Freigabe		lha	
Revidiert Index A			
Geprüft	Kürzel		
	Datum		
Freigabe			

Achs-Nr.	2300
Bezugspunkt (BP)	76+15 bis 85+90
Achs-Nr.	2680
Bezugspunkt (BP)	24+35 bis 26+140
Objekt-Nr. KB	
Projekt-Nr.	