


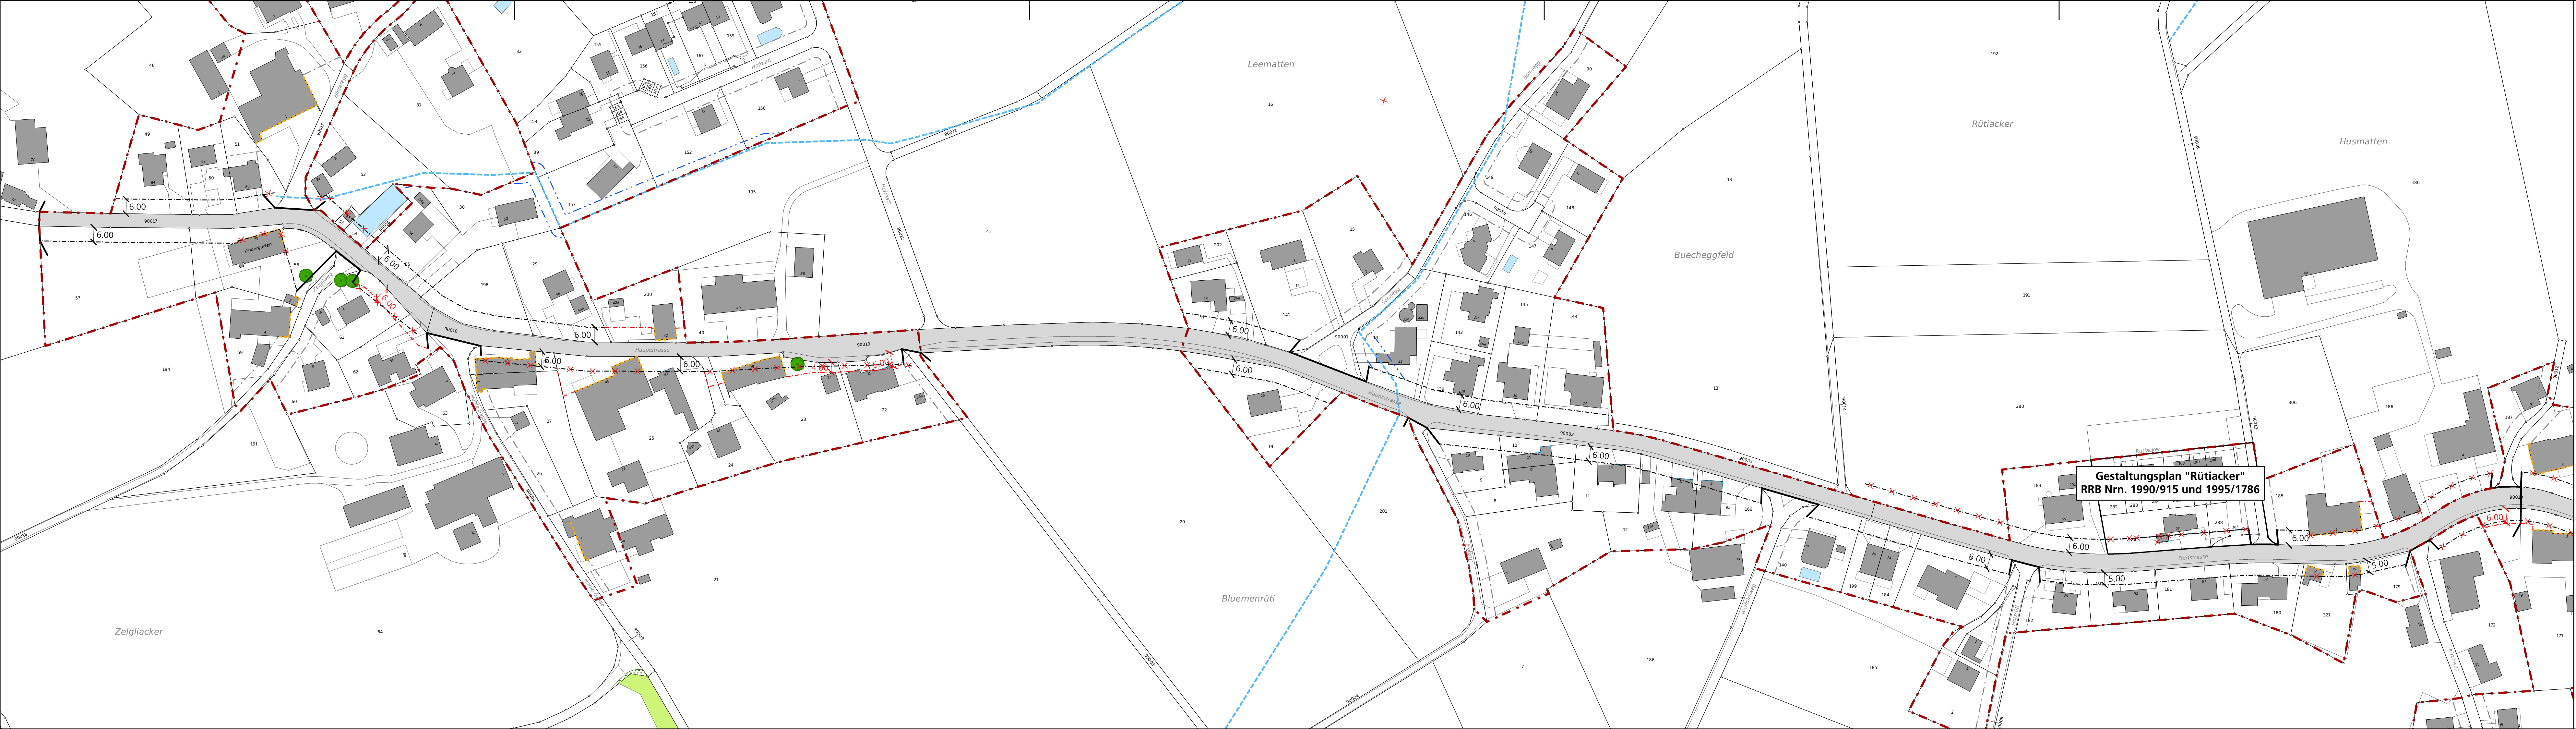

Legende

Genehmigungsinhalt

- Baulinie entlang Kantonsstrasse (neu)
- Baulinie entlang Kantonsstrasse (bestehend)
- Vorbaulinie entlang Kantonsstrasse
- Baulinie entlang Kantonsstrasse aufgehoben
- Geltungsbereich Erschliessungsplan

Orientierungsinhalt (Gemäss Bauzonen- und Erschliessungsplan, Gemeinde Buchegg)


- Bauzonengrenze
- Gestaltungsbaulinie
- Baulinie entlang Gemeindestrasse
- Unterhaltsbaulinie
- Gebiet mit rechtsgültigem Gestaltungsplan
- Geschützter Einzelbaum

Orientierungsinhalt (Gemäss kantonalen Erschliessungsplänen)


- Hauptverkehrsstrasse (Kantonsstrasse inklusive Trottoir)

Orientierungsinhalt (Weitere Inhalte)

- Hecken und Uferbestockung
- Wald
- Gewässer
- Eingedolter Bach

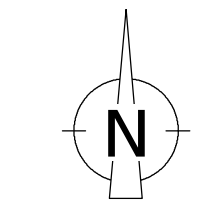

Gemeinde: Buchegg
Strasse: Hauptstrasse, Dorfstrasse
Abschnitt / Objekt: Dorf Brügglen / Kyburg-Buchegg
Projekt: Ortsplanungsrevision
Projektphase: Bewilligungsverfahren / Erschliessungsplan
Inhalt: **Kantonaler Baulinienplan 1 : 1'000 / Auflageexemplar**

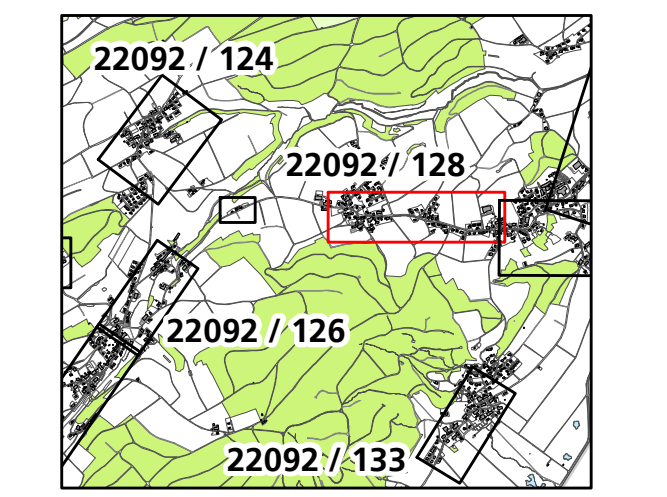

Als Auflageplan im Sinne von §68 des kantonalen Planungs- und Baugesetzes vom 3. Dezember 1978 festgestellt,
Solothurn,
Öffentliche Auflage vom
bis
BAU- UND JUSTIZDEPARTEMENT
der Kantonsingenieur

Plan-Nr.		22092 / 128	
Format		30 x 147	
Achs-Nr.	2700	Kürzel	Datum
Bezugspunkt (BP)	52+39 bis 62+92	elo	23.07.2025
Achs-Nr.		lha	04.08.2026
Bezugspunkt (BP)		lha	04.08.2026
Objekt-Nr. KB		Revidiert Index A	
Projekt-Nr.		Geprüft	
		Freigabe	