



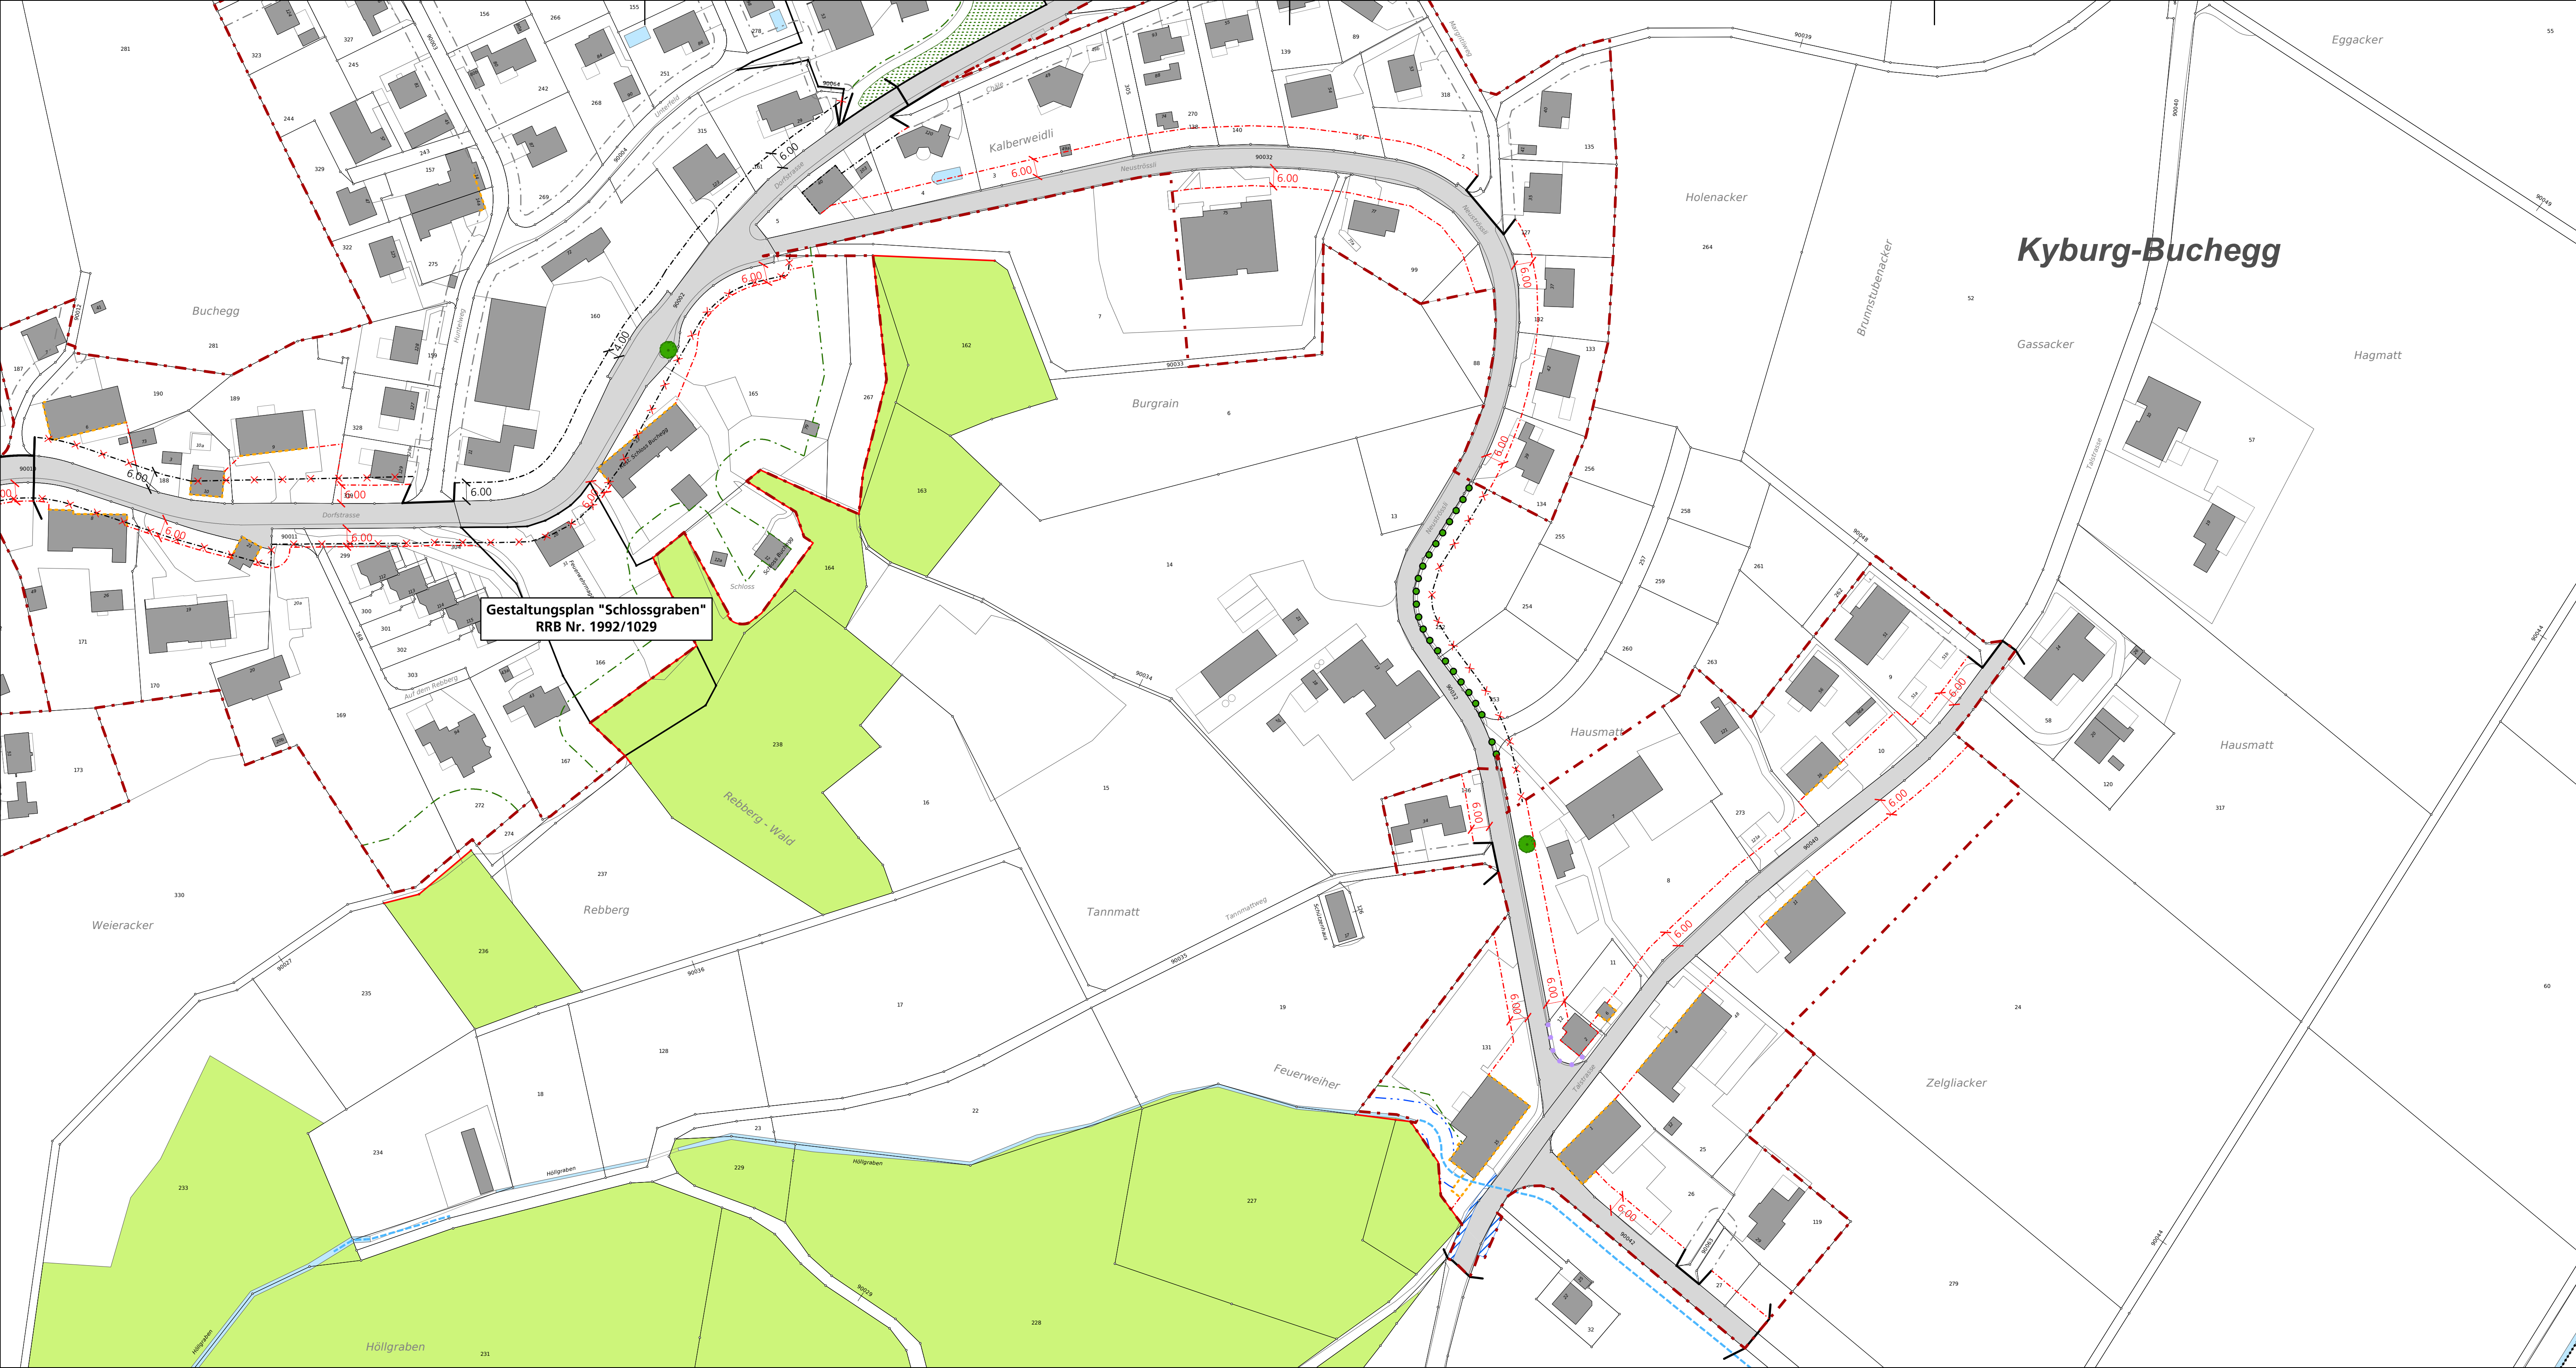

- Legende**
Genehmigungsinhalt
 - Baulinie entlang Kantonsstrasse (neu)
 - Baulinie entlang Kantonsstrasse (bestehend)
 - Vorbaulinie entlang Kantonsstrasse
 - Baulinie entlang Kantonsstrasse aufgehoben
 - Geltungsbereich Erschliessungsplan
- Orientierungsinhalt (Gemäss Bauzonen- und Erschliessungsplan, Gemeinde Buchegg)**
 - Bauzonengrenze
 - Gestaltungsbaulinie
 - Baulinie entlang Gemeindestrasse
 - Hecken- und Waldbaulinie
 - Unterhaltsbaulinie
 - Öffentlicher Fussweg mit reduziertem Ausbau (z.B. kein Hartbelag, keine Beleuchtung)
 - Öffentliches Fusswegrecht
 - Gebiet mit rechtsgültigem Gestaltungsplan
 - Geschützter Einzelbaum
- Orientierungsinhalt (Gemäss kantonalen Erschliessungsplänen)**
 - Rechtsgültiger Gehwegausbau entlang Kantonsstrasse
 - Hauptverkehrsstrasse (Kantonsstrasse inklusive Trottoir)
- Orientierungsinhalt (Weitere Inhalte)**
 - Hecken und Uferbestockung
 - Wald / mit Waldfeststellung
 - Gewässer

KANTON **solothurn**
Genehmigungsinhalt

Gemeinde Buchegg
Strasse Dorfstrasse, Neuströssli
Abschnitt / Objekt Dorf Kyburg-Buchegg
Projekt Ortsplanungsrevision
Projektphase Bewilligungsverfahren / Erschliessungsplan
Inhalt **Kantonaler Baulinienplan 1 : 1'000 / Auflageexemplar**

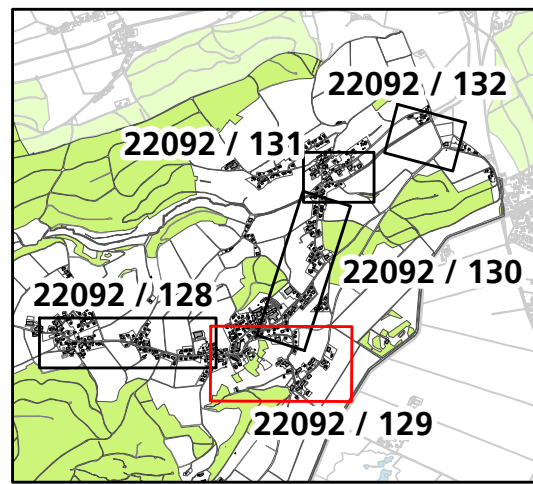

Als Auflageplan im Sinne von §68 des kantonalen Planungs- und Baugesetzes vom 3. Dezember 1978 festgestellt,
Solothurn,
Öffentliche Auflage vom
bis
BAU- UND JUSTIZDEPARTEMENT der Kantonsingenieur

Plan-Nr.		22092 / 129	
Format		45 x 126	
Erstellt		Kürzel	Datum
2300		elo	23.07.2025
Achs-Nr.		Geprüft	Iha
2700		Freigabe	Iha
2740		04.08.2026	
Achs-Nr.		62+90 bis 72+25	
Bezugspunkt (BP)		0 bis 0+80	
Objekt-Nr.: KB		Revidiert Index A	
Projekt-Nr.		Geprüft	
		Freigabe	

Amt für Verkehr und Tiefbau
Röthhof, Werkhofstrasse 65, 4509 Solothurn
Telefon 032 627 26 33
E-Mail avt@bd.so.ch / www.avt.so.ch

bsb
BSB + Partner
Ingenieure und Planer