


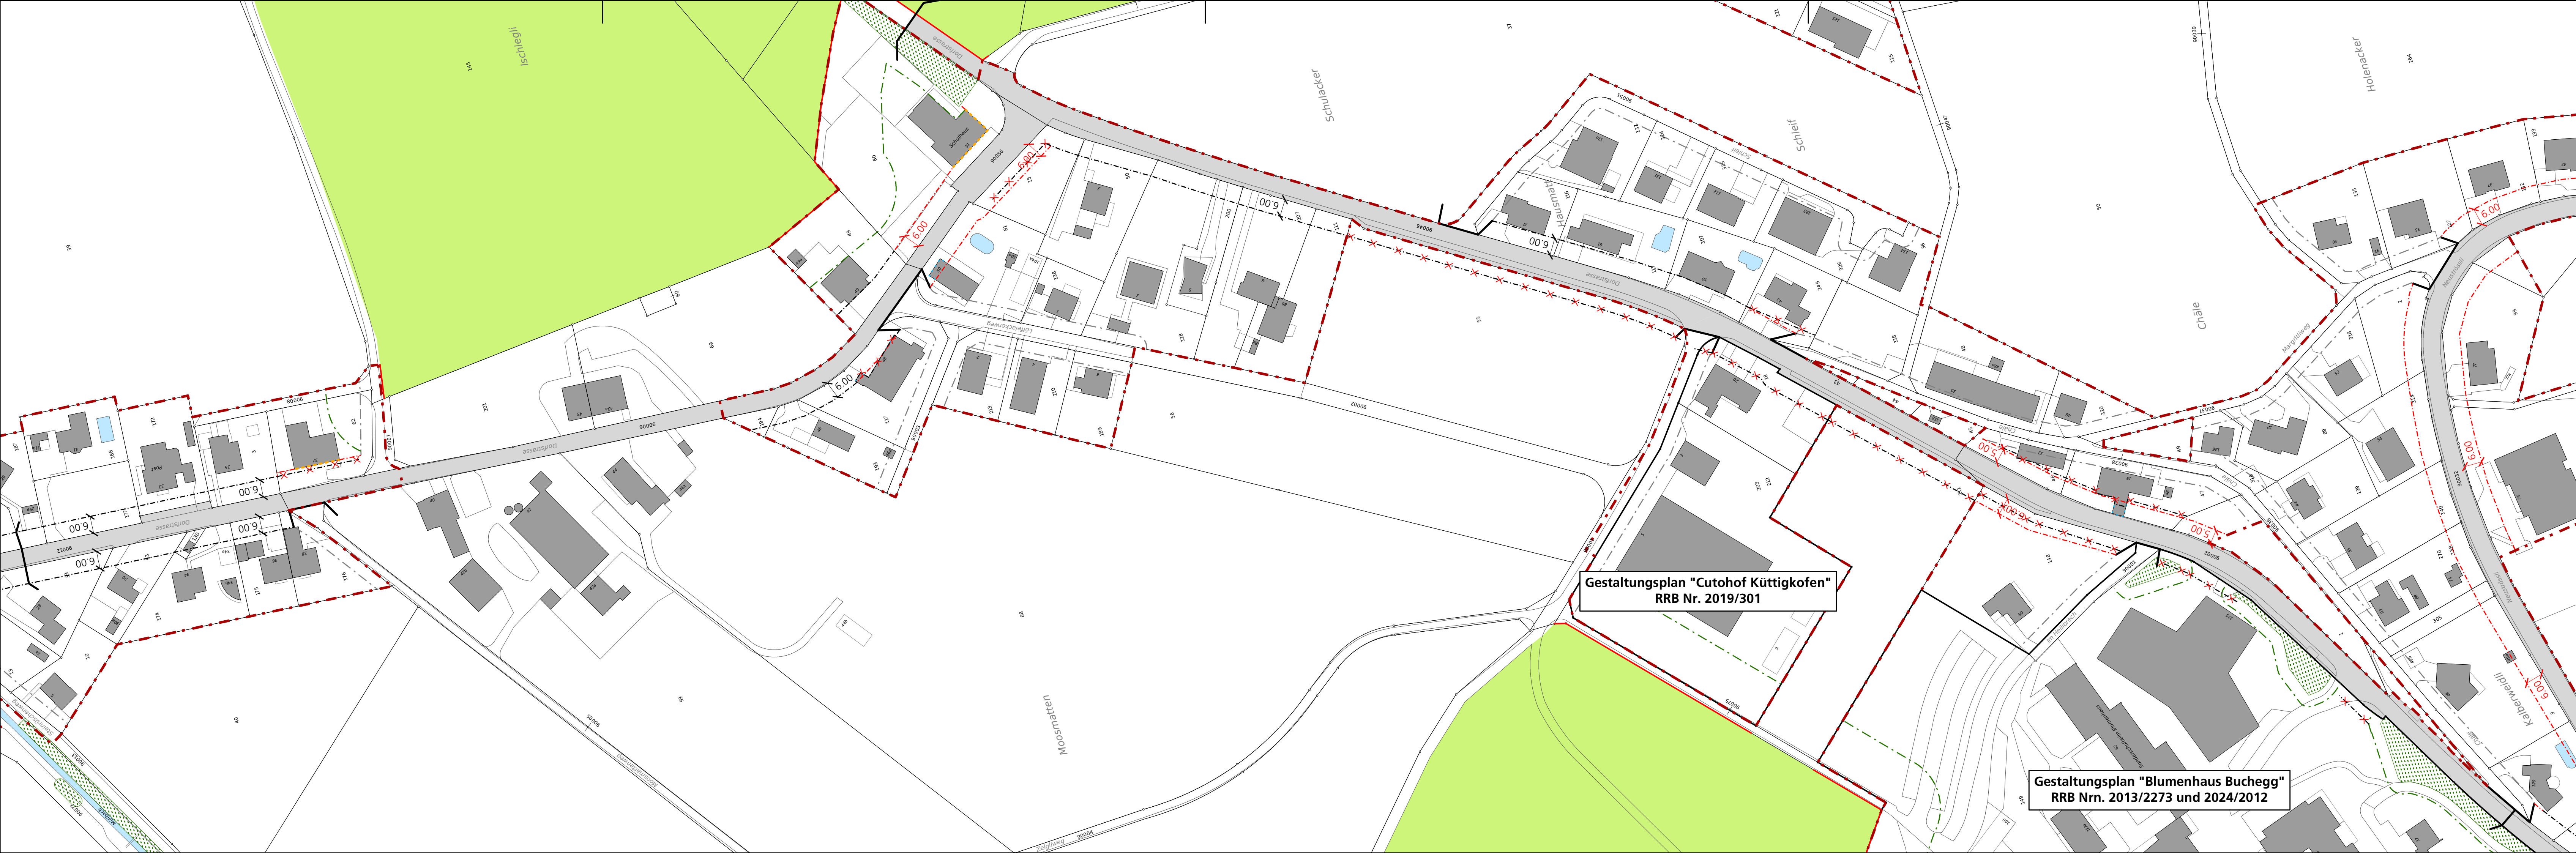

Gestaltungsplan "Cutohof Küttigkofen"
RRB Nr. 2019/301

Gestaltungsplan "Blumenhaus Buchegg"
RRB Nrn. 2013/2273 und 2024/2012

Legende

Genehmigungsinhalt

- Baulinie entlang Kantonsstrasse (neu)
- - - Baulinie entlang Kantonsstrasse (bestehend)
- Vorbaulinie entlang Kantonsstrasse
- *-*-*-* Vorbaulinie entlang Kantonsstrasse aufgehoben
- *-*-*-* Gestaltungsbaulinie entlang Kantonsstrasse aufgehoben
- *-*-*-* Baulinie entlang Kantonsstrasse aufgehoben
- Geltungsbereich Erschliessungsplan

Orientierungsinhalt (Gemäss Bauzonen- und Erschliessungsplan, Gemeinde Buchegg)

- Bauzonenengrenze
- Gestaltungsbaulinie
- Baulinie entlang Gemeindestrasse
- Hecken- und Waldbaulinie
- Gebiet mit rechtsgültigem Gestaltungsplan

Orientierungsinhalt (Gemäss kantonalen Erschliessungsplänen)


- Hauptverkehrsstrasse (Kantonsstrasse inklusive Trottoir)

Orientierungsinhalt (Weitere Inhalte)

- Hecken und Uferbestockung
- Wald / mit Waldfeststellung
- Gewässer

Genehmigungsinhalt

Gemeinde Buchegg
Strasse Dorfstrasse
Abschnitt / Objekt Dorf Küttigkofen / Kyburg-Buchegg
Projekt Ortsplanungsrevision
Projektphase Bewilligungsverfahren / Erschliessungsplan
Inhalt **Kantonaler Baulinienplan 1 : 1'000 / Auflageexemplar**

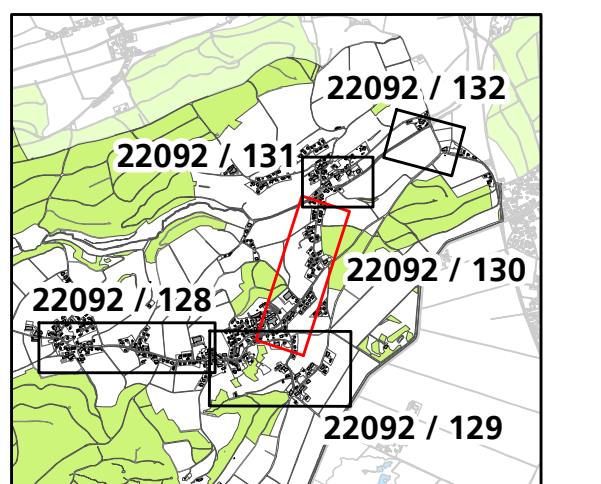

Als Auflageplan im Sinne von §68 des kantonalen Planungs- und Baugesetzes vom 3. Dezember 1978 festgestellt,
Solothurn,
Öffentliche Auflage vom
bis
BAU- UND JUSTIZDEPARTEMENT
der Kantonsingenieur

Plan-Nr.		22092 / 130	
Format		30 x 126	
		Kürzel	Datum
Erstellt		elo	23.07.2025
Geprüft		lha	04.08.2026
Freigabe		lha	04.08.2026
Achs-Nr.		2730	
Bezugspunkt (BP)		0 bis 6+155	
Achs-Nr.		2740	
Bezugspunkt (BP)		0+80 bis 6+140	
Objekt-Nr. KB			
Projekt-Nr.			
Revidiert Index A			
Geprüft			
Freigabe			

Amt für Verkehr und Tiefbau
Röthhof, Werkhofstrasse 65, 4509 Solothurn
Telefon 032 627 26 33
E-Mail avt@bd.so.ch / www.avt.so.ch