


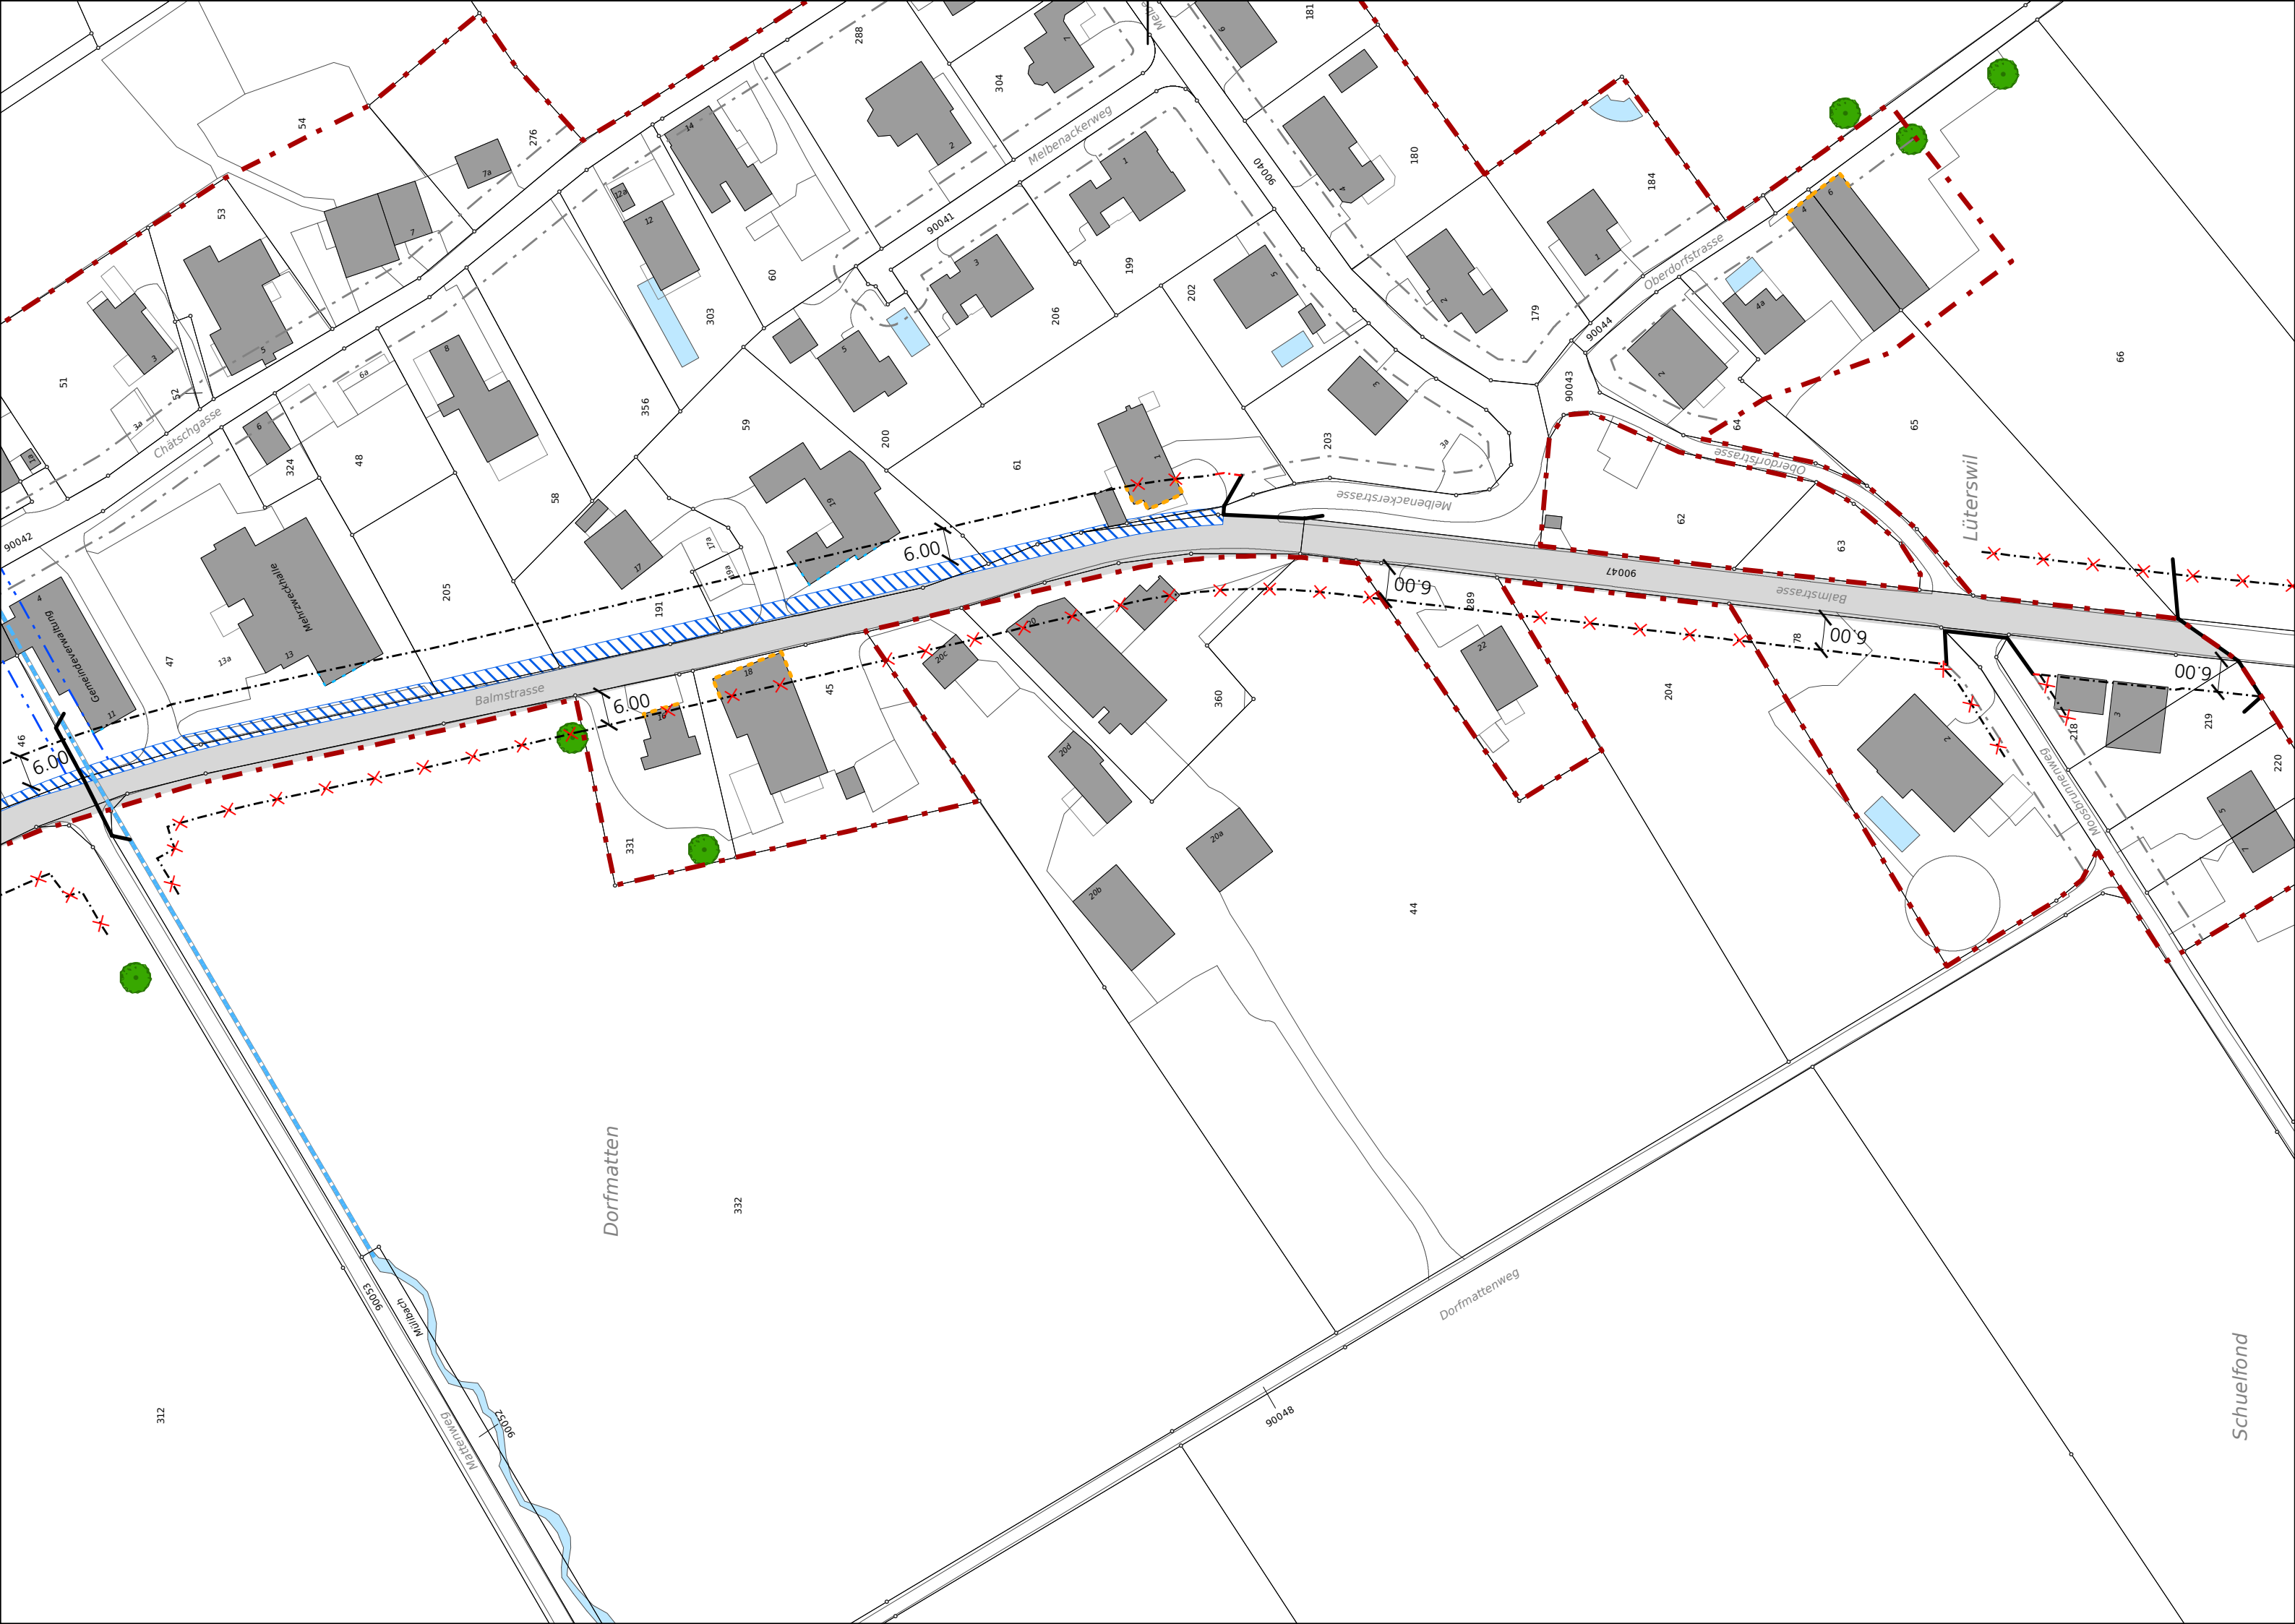

Legende

Genehmigungsinhalt

- Baulinie entlang Kantonsstrasse (neu)
- Baulinie entlang Kantonsstrasse (bestehend)
- Vorbaulinie entlang Kantonsstrasse
- Baulinie entlang Kantonsstrasse aufgehoben
- Geltungsbereich Erschliessungsplan

Orientierungsinhalt (Gemäss Bauzonen- und Erschliessungsplan, Gemeinde Buchegg)



- Bauzonengrenze
- Gestaltungsbaulinie
- Baulinie entlang Gemeindestrasse
- Unterhaltsbaulinie
- Geschützter Einzelbaum

Orientierungsinhalt (Gemäss kantonalen Erschliessungsplänen)

- Rechtsgültiger Gehwegausbau entlang Kantonsstrasse
- Hauptverkehrsstrasse (Kantonsstrasse inklusive Trottoir)

Orientierungsinhalt (Weitere Inhalte)

- Gewässer
- Eingedolter Bach

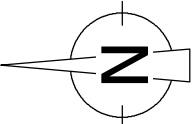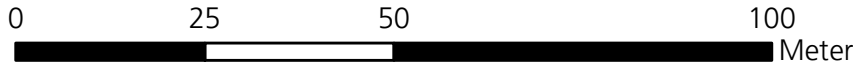

Bau- und Justizdepartement
Amt für Verkehr und Tiefbau

Gemeinde Buchegg


Strasse Balmstrasse

Abschnitt / Objekt Dorf Lüterswil

Projekt Ortsplanungsrevision

Projektphase Bewilligungsverfahren / Erschliessungsplan

Inhalt Kantonaler Baulinienplan 1 : 1'000 / Auflageexemplar

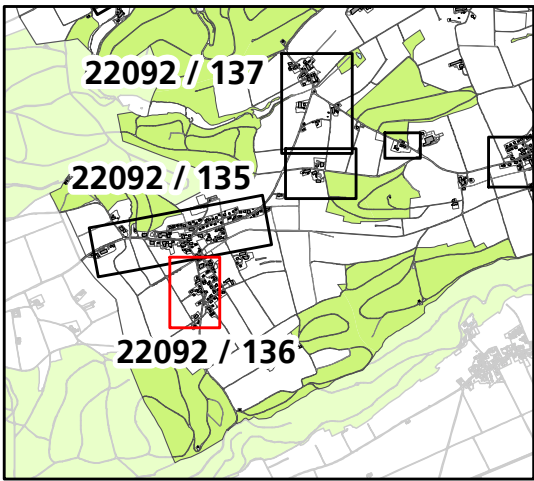

Als Auflageplan im Sinne von §68 des kantonalen Planungs- und Baugesetzes vom 3. Dezember 1978 festgestellt,

Solothurn,
Öffentliche Auflage vom
bis

BAU- UND JUSTIZDEPARTEMENT
der Kantonsingenieur

Achs-Nr.	2600
Bezugspunkt (BP)	0+140 bis 4+140
Achs-Nr.	
Bezugspunkt (BP)	
Objekt-Nr. KB	
Projekt-Nr.	

Plan-Nr.	22092 / 136	
Format	30 x 84	
	Kürzel	Datum
Erstellt	elo	23.07.2025
Geprüft	lha	04.08.2026
Freigabe	lha	04.08.2026

Revidiert Index A		
Geprüft		
Freigabe		

Amt für Verkehr und Tiefbau
Röthhof, Werkhofstrasse 65, 4509 Solothurn
Telefon 032 627 26 33
E-Mail avt@bd.so.ch / www.avt.so.ch

