


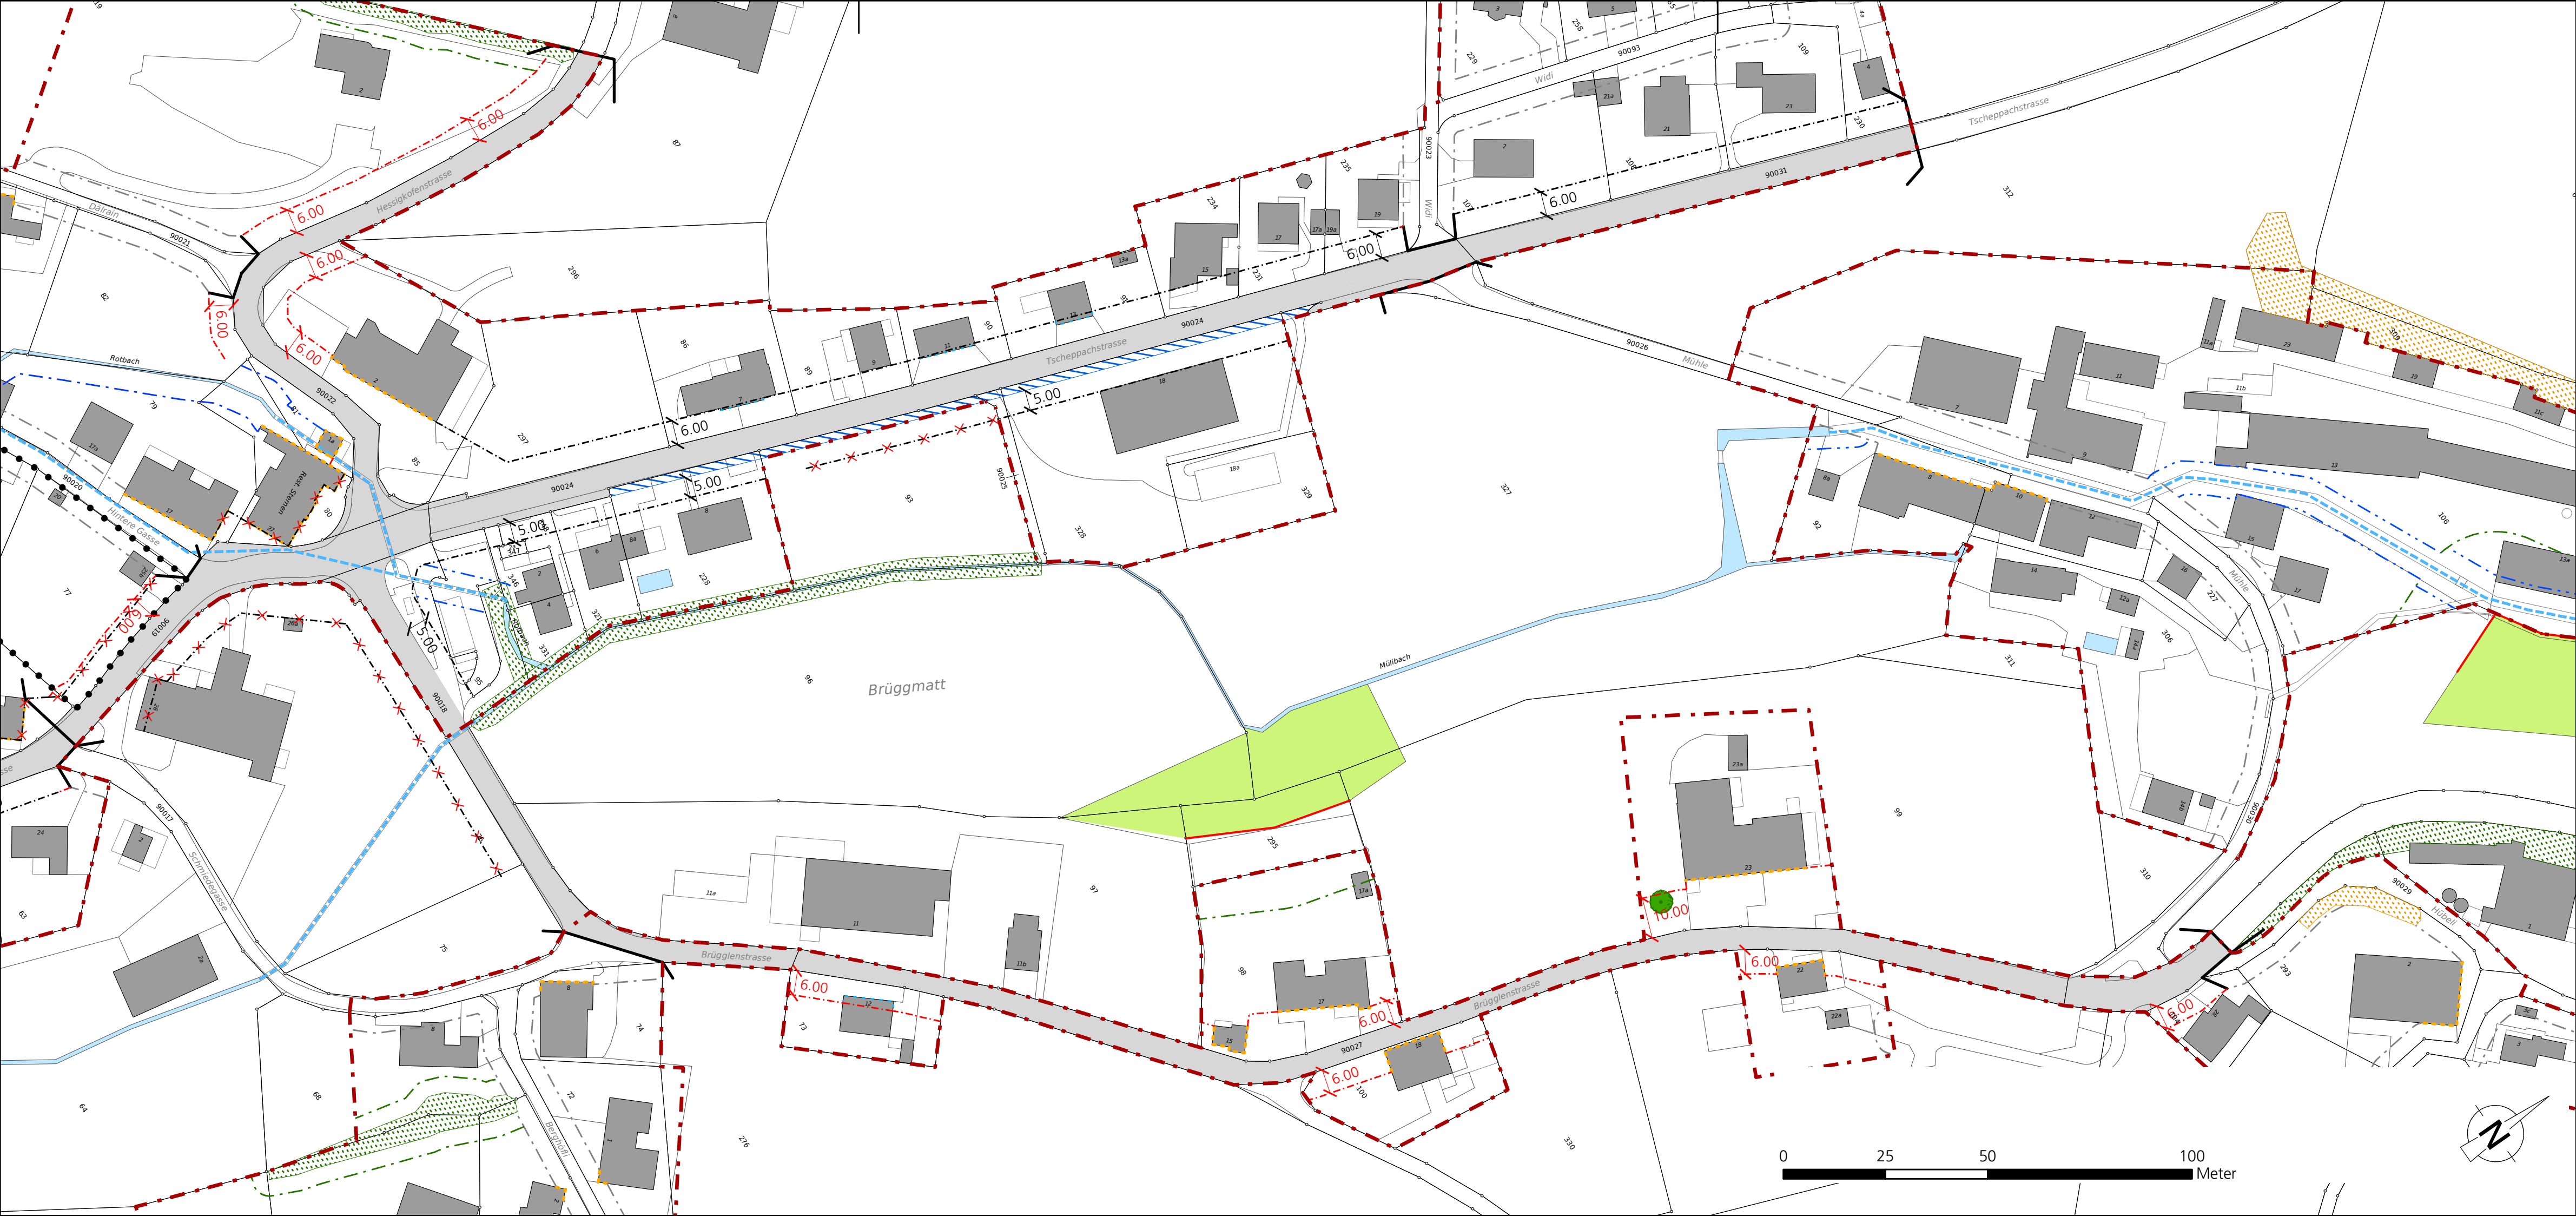

- Legende**
- Genehmigungsinhalt**
- Baulinie entlang Kantonsstrasse (neu)
 - Baulinie entlang Kantonsstrasse (bestehend)
 - Vorbaulinie entlang Kantonsstrasse
 - Baulinie entlang Kantonsstrasse aufgehoben
 - Geltungsbereich Erschliessungsplan

- Orientierungsinhalt (Gemäss Bauzonen- und Erschliessungsplan, Gemeinde Buchegg)**
- Bauzonengrenze
 - Gestaltungsbaulinie
 - Baulinie entlang Gemeindestrasse
 - Hecken- und Waldbaulinie
 - Baulinie Gewässerraum (es gelten die Nutzungsbeschränkungen nach Art. 41c GSchV.)
 - Unterhaltsbaulinie
 - Gebiet mit Gestaltungsplanpflicht
 - Geschützter Einzelbaum

- Orientierungsinhalt (Gemäss kantonalen Erschliessungsplänen)**
- Rechtsgültiger Gehwegausbau entlang Kantonsstrasse
 - Hauptverkehrsstrasse (Kantonsstrasse inklusive Trottoir)

- Orientierungsinhalt (Weitere Inhalte)**
- Hecken mit ausstehender Heckenfeststellung
 - Hecken und Uferbestockung
 - Wald / mit Waldfeststellung
 - Gewässer
 - Eingedolter Bach

KANTON solothurn

Bau- und Justizdepartement
Amt für Verkehr und Tiefbau

Genehmigungsinhalt

Gemeinde: Buchegg


Strasse: Tschoppachstrasse, Brugglenstrasse, Hessigkofenstrasse, Hauptstrasse

Abschnitt / Objekt: Dorf Mühledorf

Projekt: Ortsplanungsrevision

Projektphase: Bewilligungsverfahren / Erschliessungsplan

Inhalt: **Kantonaler Baulinienplan 1 : 1'000 / Auflageexemplar**

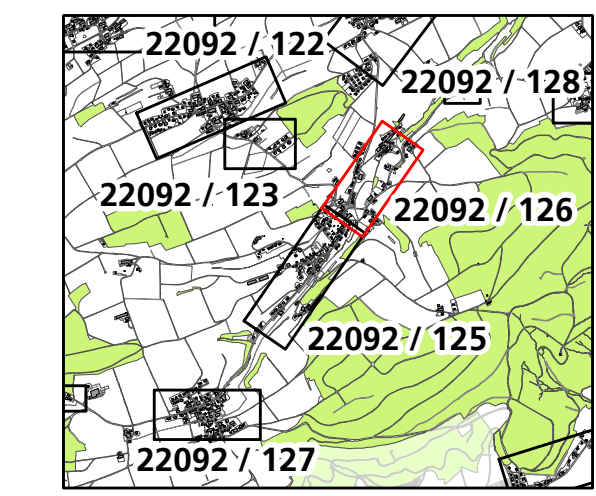

Als Auflageplan im Sinne von §68 des kantonalen Planungs- und Baugesetzes vom 3. Dezember 1978 festgestellt,

Solothurn,

Öffentliche Auflage vom bis

BAU- UND JUSTIZDEPARTEMENT der Kantonsingenieur

Plan-Nr.		22092 / 126
Format		30 x 84
Erstellt	Kürzel	Datum
Achs-Nr.	elo	23.07.2025
Bezugspunkt (BP)	lha	04.08.2026
Geprüft	lha	04.08.2026
Freigabe		
Revidiert Index A		
Geprüft		
Freigabe		

Amt für Verkehr und Tiefbau
Röthhof, Werkhofstrasse 65, 4509 Solothurn
Telefon 032 627 26 33
E-Mail avt@bd.so.ch / www.avt.so.ch

bsb+
BSB + Partner
Ingenieure und Planer