


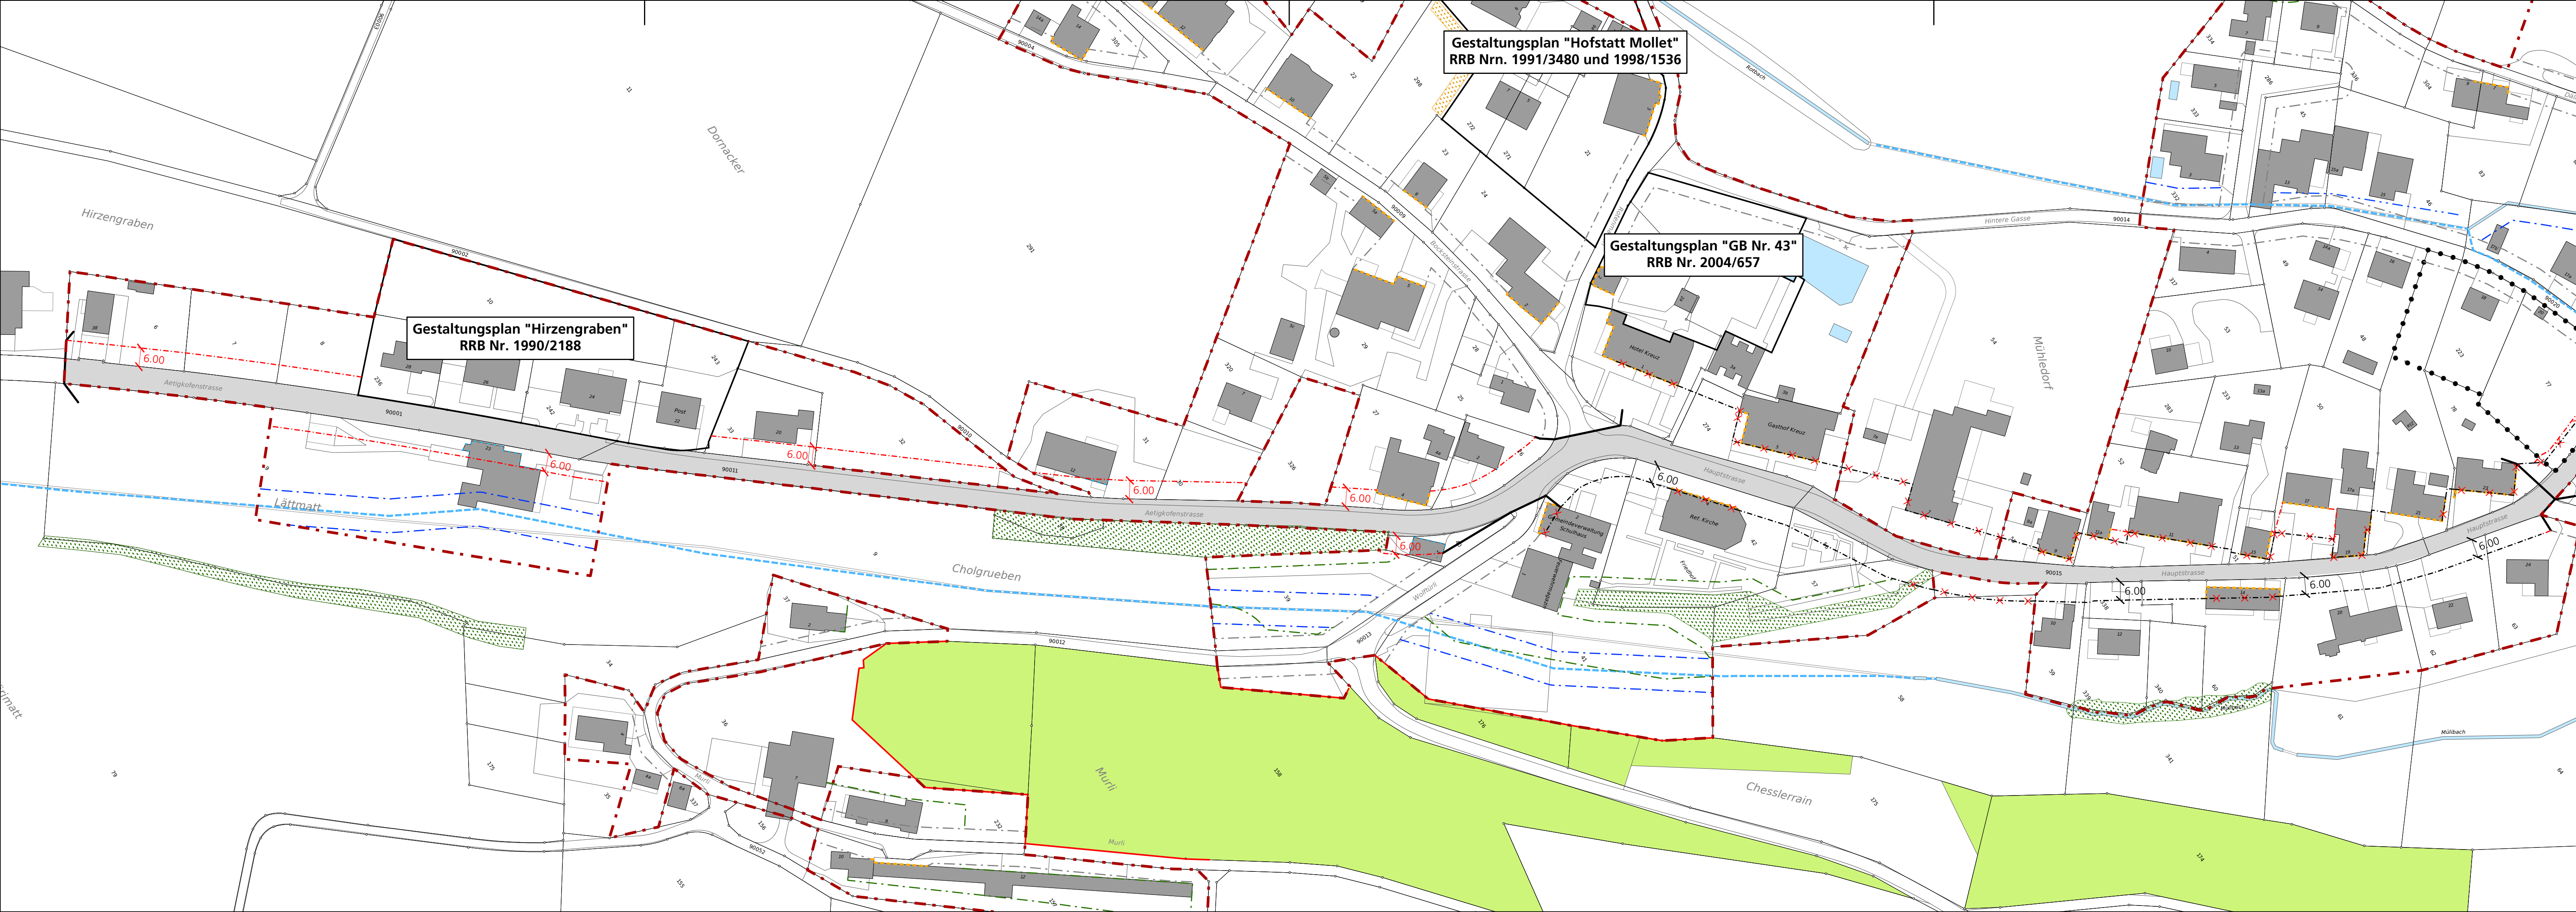

Legende

Genehmigungsinhalt

- Baulinie entlang Kantonsstrasse (neu)
- Baulinie entlang Kantonsstrasse (bestehend)
- Vorbaulinie entlang Kantonsstrasse
- Baulinie entlang Kantonsstrasse aufgehoben
- Geltungsbereich Erschliessungsplan

Orientierungsinhalt (Gemäss Bauzonen- und Erschliessungsplan, Gemeinde Buchegg)



- Bauzonengrenze
- Gestaltungsbaulinie
- Baulinie entlang Gemeindestrasse
- Hecken- und Waldbaulinie
- Baulinie Gewässerraum (es gelten die Nutzungsbeschränkungen nach Art. 41c GSchV.)
- Gebiet mit rechtsgültigem Gestaltungsplan
- Gebiet mit Gestaltungsplanpflicht

Orientierungsinhalt (Gemäss kantonalen Erschliessungsplänen)


- Hauptverkehrsstrasse (Kantonsstrasse inklusive Trottoir)

Orientierungsinhalt (Weitere Inhalte)

- Hecken mit ausstehender Heckenfeststellung
- Hecken und Uferbestockung
- Wald / mit Waldfeststellung
- Gewässer
- Eingedolter Bach

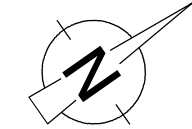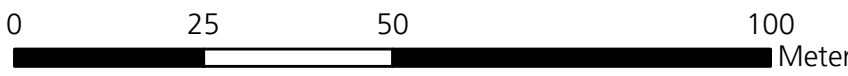

Gemeinde	Buchegg
Strasse	Aetigkofenstrasse, Hauptstrasse
Abschnitt / Objekt	Dorf Mühledorf
Projekt	Ortsplanungsrevision
Projektphase	Bewilligungsverfahren / Erschliessungsplan
Inhalt	Kantonaler Baulinienplan 1 : 1'000 / Auflageexemplar

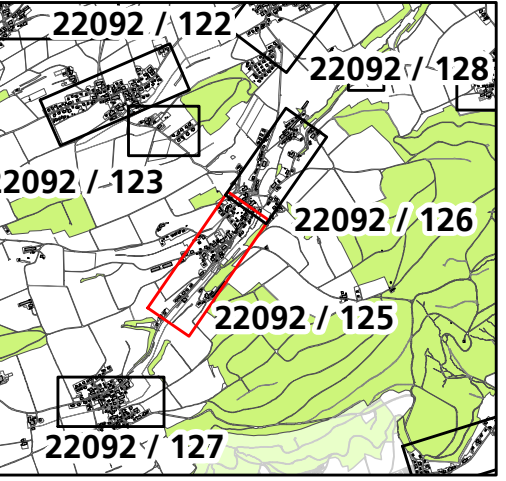

Als Auflageplan im Sinne von §68 des kantonalen Planungs- und Baugesetzes vom 3. Dezember 1978 festgestellt,

Solothurn,
Öffentliche Auflage vom
bis

BAU- UND JUSTIZDEPARTEMENT
der Kantonsingenieur

Plan-Nr.	22092 / 125		
Format	30 x 126		
	Kürzel	Datum	
Erstellt	elo	23.07.2025	
Geprüft	lha	04.08.2026	
Freigabe	lha	04.08.2026	
Achs-Nr.	2650		
Bezugspunkt (BP)	20+90 bis 28+125		
Achs-Nr.			
Bezugspunkt (BP)			
Objekt-Nr. KB			
Projekt-Nr.			
Revidiert Index A			
Geprüft			
Freigabe			

Amt für Verkehr und Tiefbau
Röthhof, Werkhofstrasse 65, 4509 Solothurn
Telefon 032 627 26 33
E-Mail avt@bd.so.ch / www.avt.so.ch