

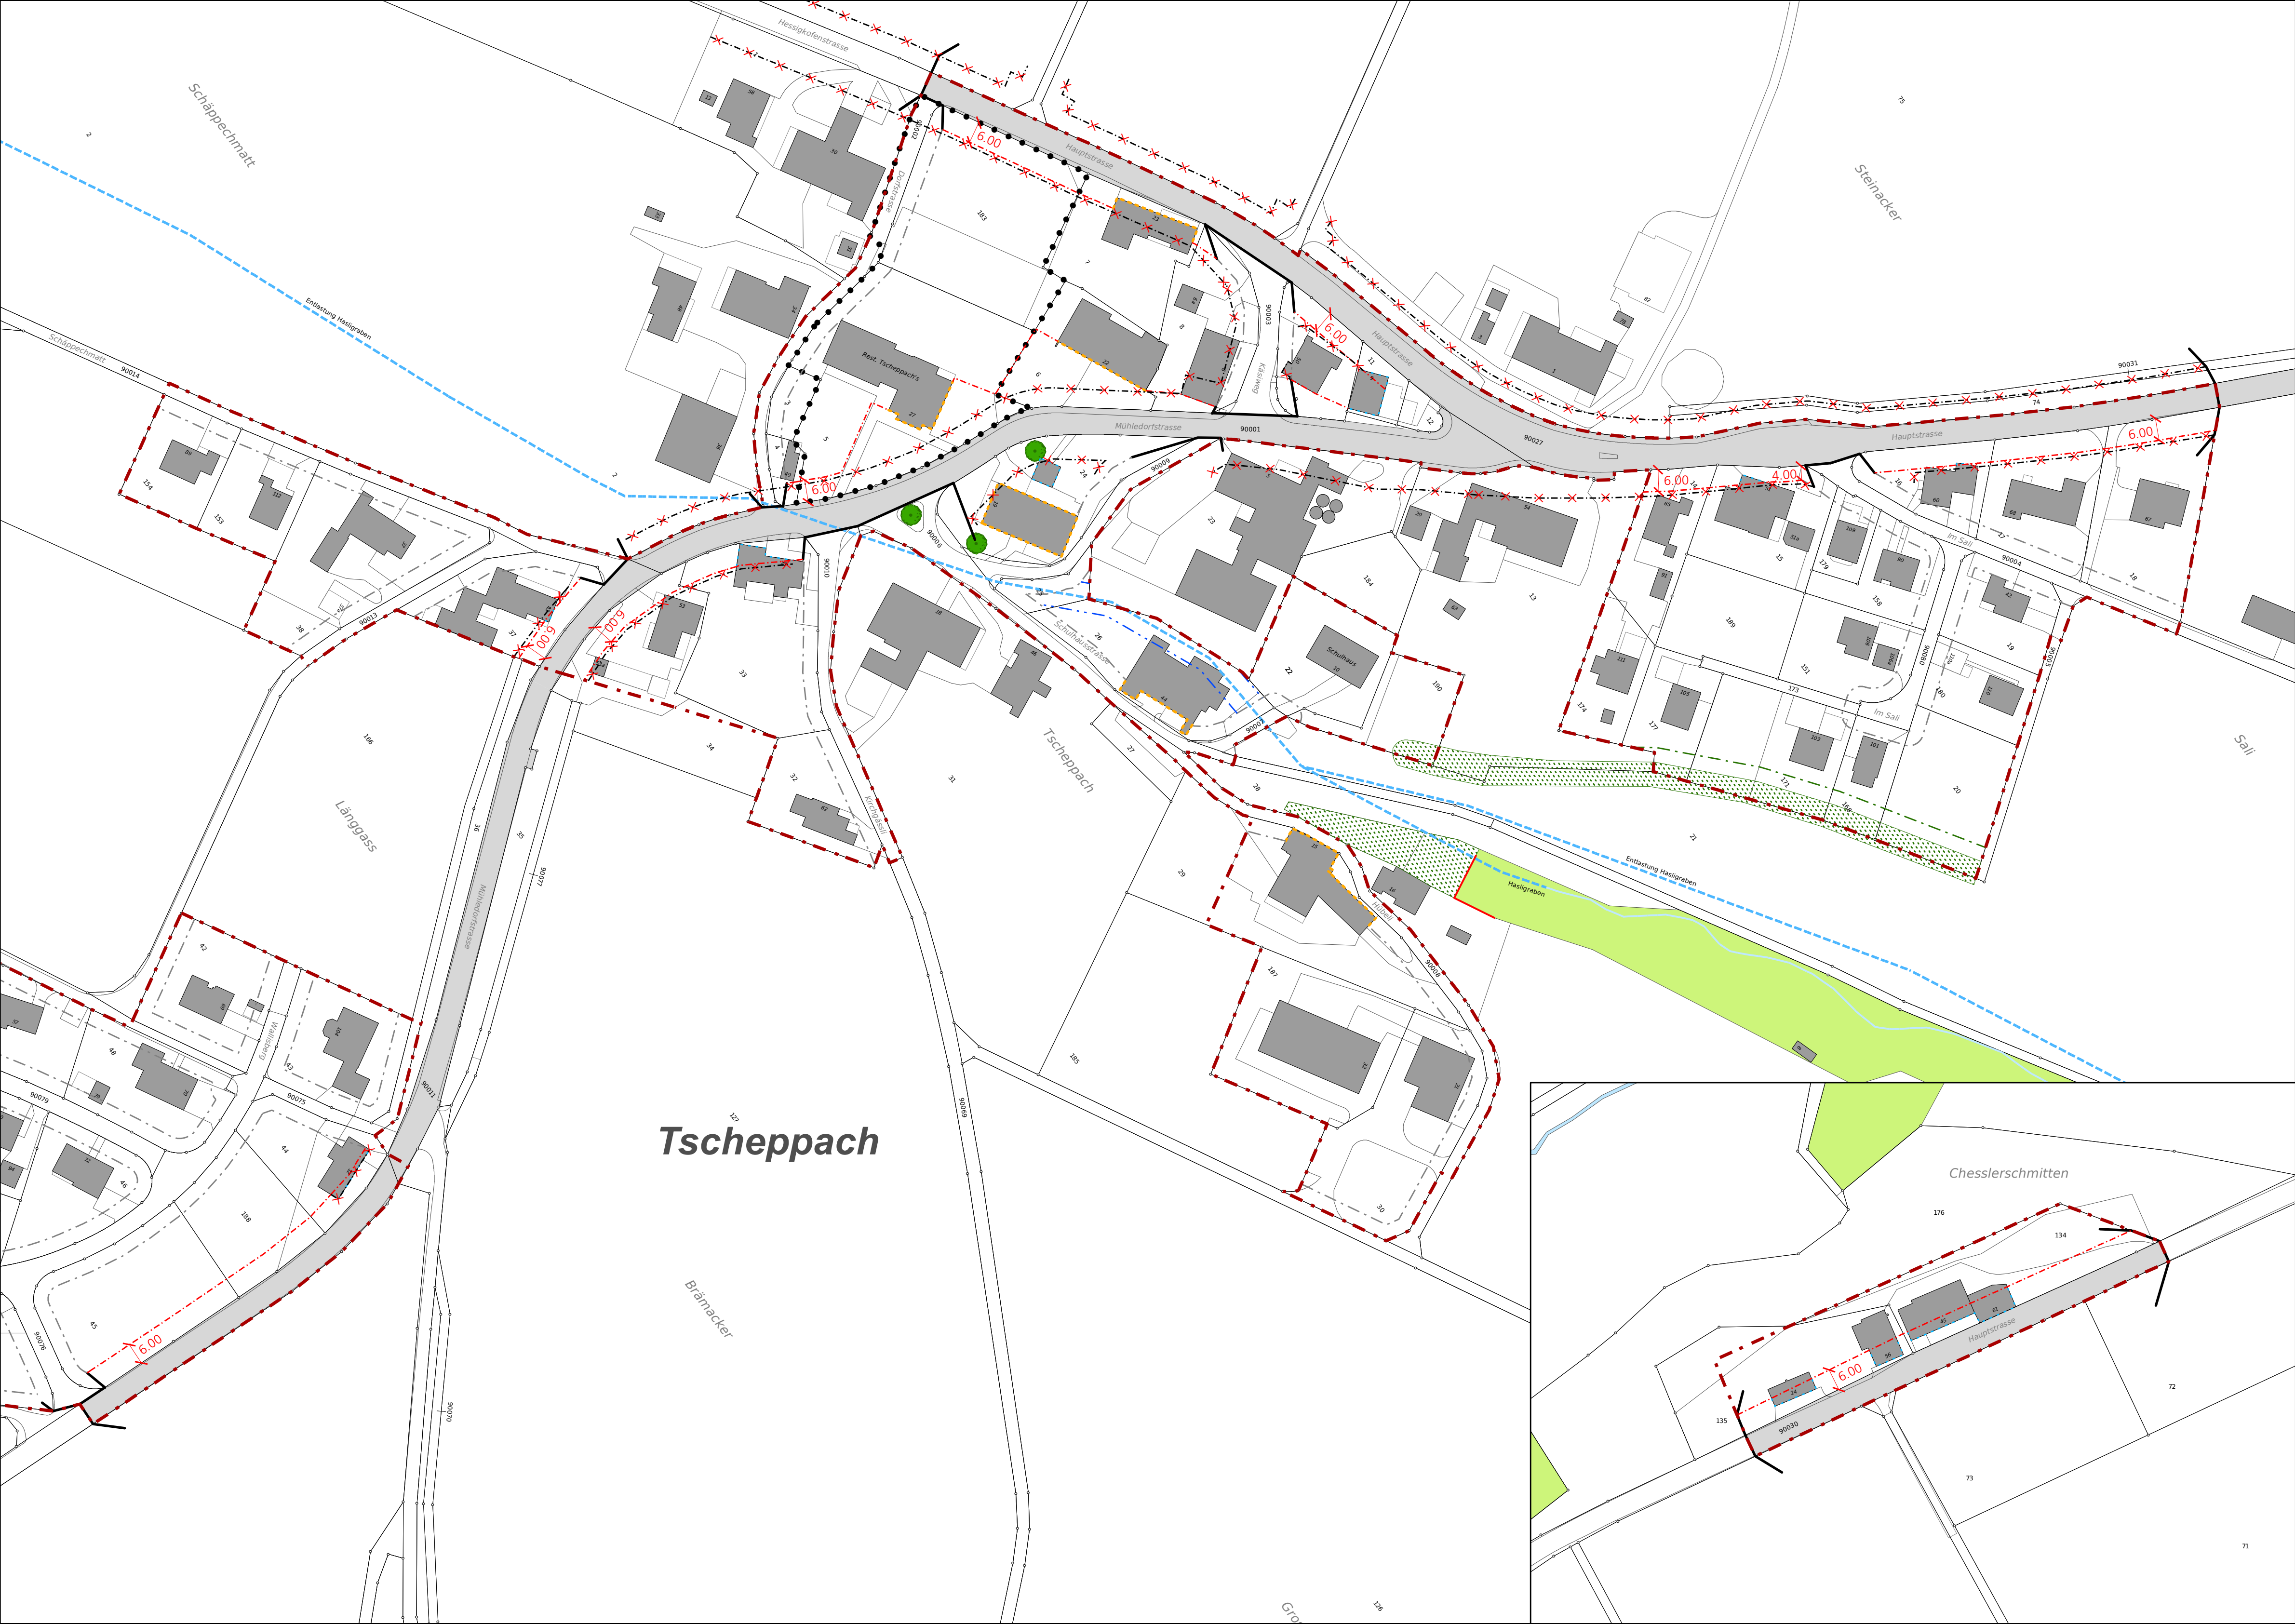


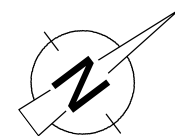

- Legende**
- Genehmigungsinhalt**
- Baulinie entlang Kantonsstrasse (neu)
 - Baulinie entlang Kantonsstrasse (bestehend)
 - Vorbaulinie entlang Kantonsstrasse
 - Baulinie entlang Kantonsstrasse aufgehoben
 - Geltungsbereich Erschliessungsplan
- Orientierungsinhalt (Gemäss Bauzonen- und Erschliessungsplan, Gemeinde Buchegg)**
- Bauzonengrenze
 - Gestaltungsbaulinie
 - Baulinie entlang Gemeindestrasse
 - Hecken- und Waldbaulinie
 - Unterhaltsbaulinie
 - Gebiet mit Gestaltungsplanpflicht
 - Geschützter Einzelbaum

- Orientierungsinhalt (Gemäss kantonalen Erschliessungsplänen)**
- Hauptverkehrsstrasse (Kantonsstrasse inklusive Trottoir)

- Orientierungsinhalt (Weitere Inhalte)**
- Hecken und Uferbestockung
 - Wald / mit Waldfeststellung
 - Gewässer
 - Eingedolter Bach

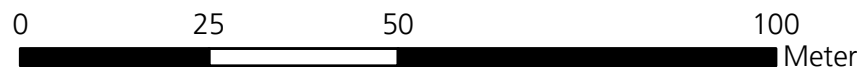

Bau- und Justizdepartement
Amt für Verkehr und Tiefbau

KANTON **solothurn**

Genehmigungsinhalt

Gemeinde Buchegg


Strasse Mühledorfstrasse, Hauptstrasse, Hessigkofenstrasse

Abschnitt / Objekt Dorf Tscheppach

Projekt Ortsplanungsrevision

Projektphase Bewilligungsverfahren / Erschliessungsplan

Inhalt **Kantonaler Baulinienplan 1 : 1'000 / Auflageexemplar**

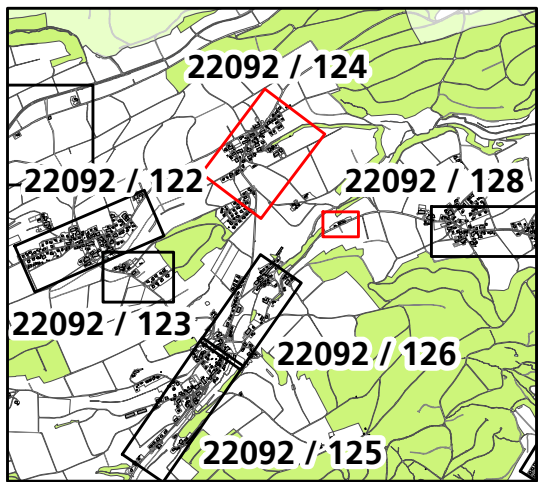

Als Auflageplan im Sinne von §68 des kantonalen Planungs- und Baugesetzes vom 3. Dezember 1978 festgestellt,

Solothurn,

Öffentliche Auflage vom
bis

BAU- UND JUSTIZDEPARTEMENT
der Kantonsingenieur

Achs-Nr.	2200
Bezugspunkt (BP)	84+190 bis 90+40
Achs-Nr.	2700
Bezugspunkt (BP)	46 bis 46+131
Objekt-Nr. KB	38+20 bis 42+170
Projekt-Nr.	

Plan-Nr.	22092 / 124
Format	45 x 105
Erstellt	Kürzel elo
Geprüft	Datum 23.07.2025
Freigabe	Iha
Revidiert Index A	
Geprüft	
Freigabe	

Amt für Verkehr und Tiefbau
Röthof, Werkhofstrasse 65, 4509 Solothurn
Telefon 032 627 26 33
E-Mail avt@bd.so.ch / www.avt.so.ch

bsb+
BSB + Partner
Ingenieure und Planer