

Gemeinde	Oberdorf
Strasse	Weissensteinstrasse
Abschnitt / Objekt	Geisshubelweg bis Weissensteinstrasse 56 Eindolung Wildbach Süd und Bachmauern
Projekt	Umgestaltung und Sanierung Ortsdurchfahrt
Projektphase	Bewilligungsverfahren / Auflageprojekt
Inhalt	Bauphasenplan 1:500



Als Auflageplan im Sinne von §68 des kantonalen Planungs- und Baugesetzes vom 3. Dezember 1978 festgestellt,

Solothurn,

Öffentliche Auflage vom
bis

		Dok.-Nr.	19150 / 18
		Format	60 / 137
		Körzel	Datum
Acht-Nr.	4600	Erstellt	11.07.2025
Bezugspunkt (BP)	28 + 90m bis 34 + 20m	Gespritz	11.07.2025
Acht-Nr.	-	Freigeabe	11.07.2025
Bezugspunkt (BP)	-		
Objekt-Nr. KB	53/14/13	Revidiert Index A	
Projekt-Nr.	37K-01466	Gespritz	
		Freigeabe	

Amt für Verkehr und Tiefbau
Röthof, Werkhofstrasse 65, 4509 Solothurn
Telefon 032 627 26 33
E-Mail avt@bd.so.ch / www.avt.so.ch









www.bsb-partner.ch

BSB + Partner
Ingenieure und Planer





Basel	Tel. 061 264 19 20	Grenchen	Tel. 032 654 59 38
Bern	Tel. 031 978 00 78	Langnau i.E.	Tel. 034 420 16 74
Biberist	Tel. 032 671 22 22	Oensingen	Tel. 062 388 38 38
Burgdorf	Tel. 034 420 16 20	Solothurn	Tel. 032 671 22 22


Legende

Genehmigungsinhalt


-  Verkehrsbereich Bauphase 1
-  Verkehrsbereich Bauphase 2
-  Verkehrsbereich Bauphase 3
-  Verkehrsbereich Bauphase 4
-  Verkehrsbereich Bauphase 5
-  Baubereich
-  Langsamverkehr
-  MIV / ÖV

Orientierungsinhalt (neu)

-  Baum
-  Rand / Abgrenzung Projekt
-  Geltungsbereich Erschliessung
-  Rückbau / Abbruch

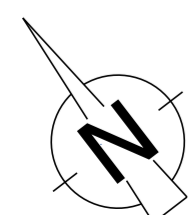

Bauphase 1 1:500

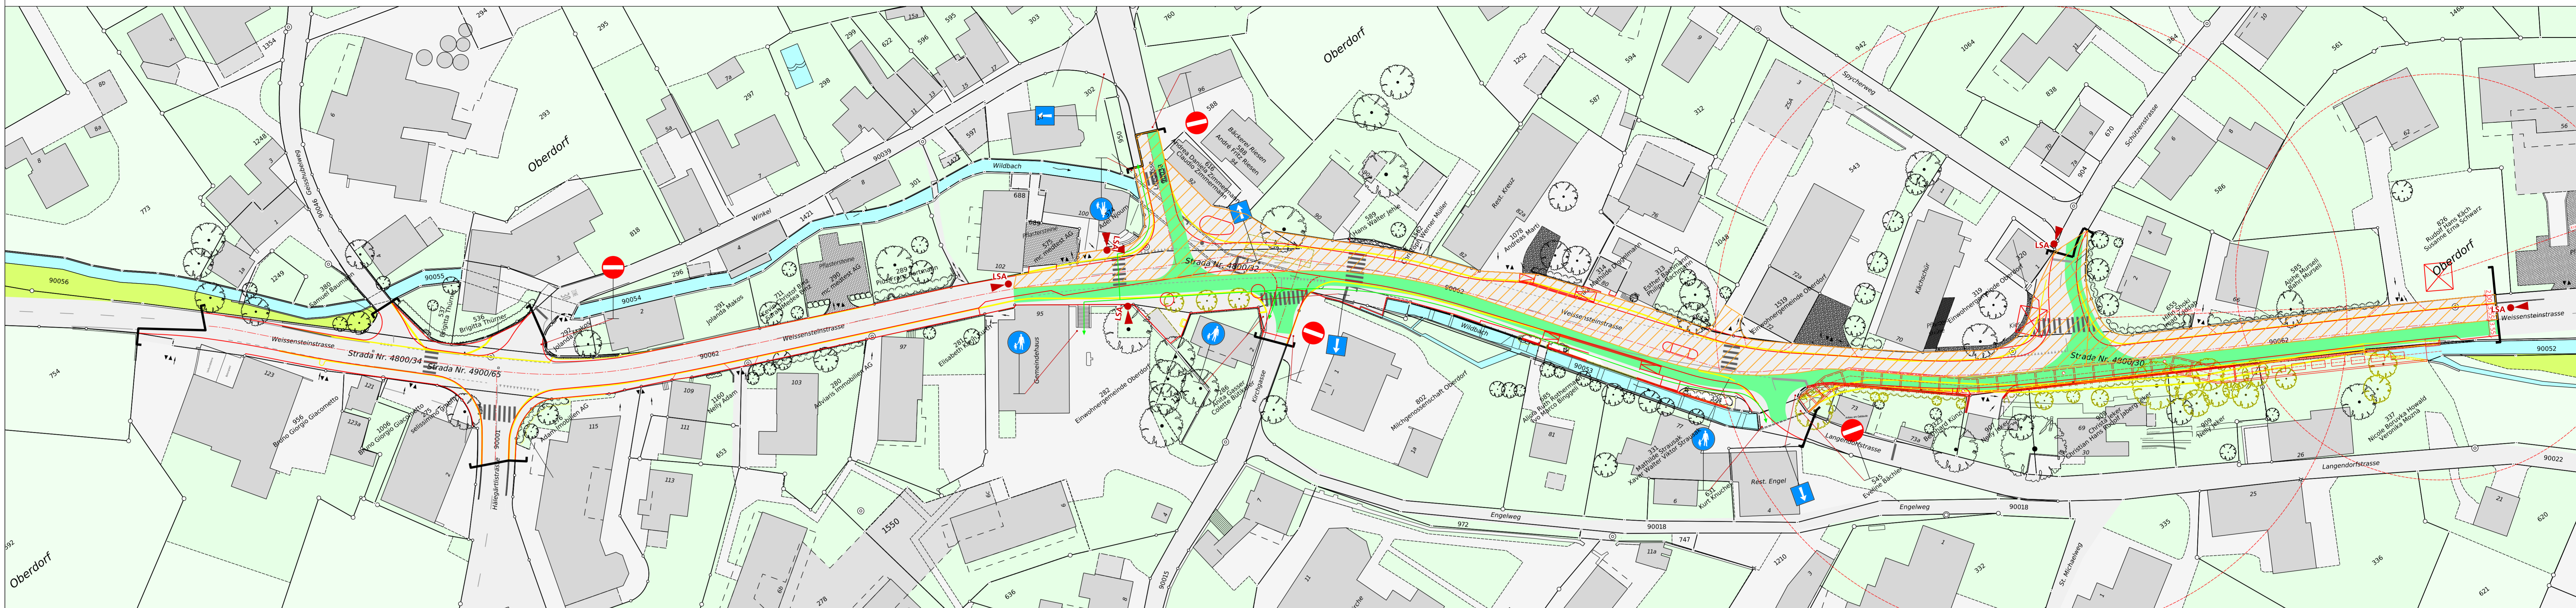

Bauphase 2 1:500

