Bau- und Justizdepartement
Amt für Verkehr und Tiefbau

KANTON solothurn

Genehmigungsinhalt

Gemeinde Solothurn / Rüttenen

Strasse Obere Steingrubenstrasse

Abschnitt Kreuzung Herrenweg bis Waldeinfahrt Rüttenen

Projekt Strassensanierung, Rad- / Fussgängermassnahmen

Projektphase Bewilligungsverfahren / Auflageprojekt

Inhalt **Erschliessungsplan**
1 : 500



Als Auflageplan im Sinne von §68 des kantonalen Planungs- und Baugesetzes vom 3. Dezember 1978 festgestellt,

Solothurn,

Öffentliche Auflage vom
bis

BAU- UND JUSTIZDEPARTEMENT
der Kantonsingenieur

Dok.-Nr.	3.610.2044.02
Format	A3 x 2fx
Entwurf	Kürt / 25.03.2026
Geprüft	VAU / 25.03.2026
Freigabe	VAU / 25.03.2026


Auftr.-Nr.	4000
Bezugsnetz (BP)	K + 502 m bis K + 730 m
Projekt-Nr.	376.0446


Resident Index: A	KUR	03.08.2026
Geprüft	VAU	03.08.2026
Freigabe	VAU	03.08.2026

Amt für Verkehr und Tiefbau
Rötihof, Werkhofstrasse 65, 4509 Solothurn
Telefon 032 627 26 33
E-Mail amt@bd.so.ch / www.avt.so.ch

WH AG
INGENIEURE UND PLANER
- Bibertal
- Herrogenbuchsee
- Münchenbuchsee



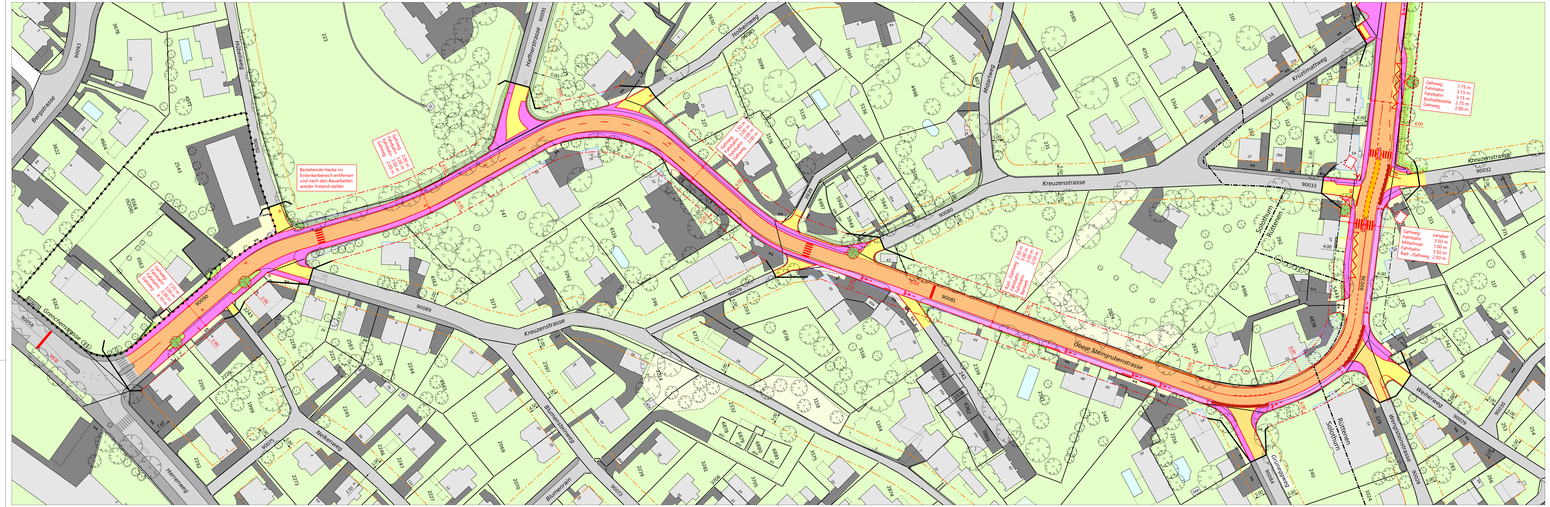

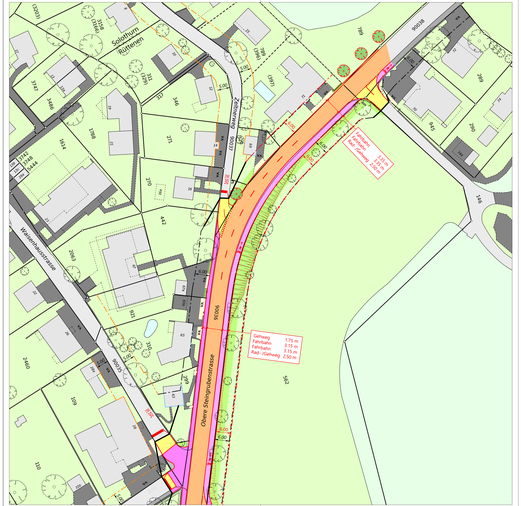

Legende

Genehmigungsinhalt

- Fahrbahn Kantonsstrasse
- Fahrbahn Gemeindestrasse
- privater Vorplatz
- Bushaltestelle
- Gehweg
- kombinierter Rad- / Gehweg
- Mittelbereich
- Verkehrsinsel
- Grünfläche
- Rampe
- Böschung
- Baum fällen / Strauch, Gebüsch entfernen
- Mauer
- Rückbau / Abbruch
- Baulinie Strasse kantonal
- Vorbaulinie kantonal
- Baulinie Strasse aufheben
- Schleppkurve (SGV-KEK)
- Rand / Abgrenzung Projekt
- Geltungsbereich Erschliessungsplan
- Befestigtes Spiegel

Orientierungsinhalt (bestehend)

- Fahrbahn
- Gehweg
- privater Vorplatz
- Grünfläche
- Baum / Strauch, Gebüsch
- Böschung
- Zaun / Sichtschutzwand
- Mauer / Lärmschutzwand
- Ein- / Ausfahrt
- Baulinie Strasse kantonal
- Baulinie Strasse kommunal
- Baulinie Strasse kommunal Mindestabstand
- Gestaltungsplan
- Bauzonengrenze
- Gemeindegrenze

Orientierungsinhalt (neu)

- Baum / Strauch, Gebüsch

Dem Plan kommt gleichwohl die Bedeutung der Baubewilligung gemäss § 39 Abs. 4 PBG zu. Signalisation und Markierung sind nicht Gegenstand der Planauflage und werden nur zur besseren Übersichtlichkeit dargestellt.