Bau- und Justizdepartement
Amt für Verkehr und Tiefbau

KANTON solothurn

Orientierungsinhalt

Gemeinde Solothurn / Rüttenen

Strasse Obere Steingrubenstrasse

Abschnitt Kreisuing Herrenweg bis Waldlenfahrt Rüttenen

Projekt Strassensanierung, Rad- / Fussgängermassnahmen

Projektphase Bewilligungsverfahren / Auflageprojekt

Inhalt

Landerwerbsplan

1: 500



Als Auflagegut im Sinne von Mß des Bundesgesetzes über Planung und Baugebiete vom 1. Dezember 1978 festgestellt.

Solothurn,

Öffentliche Auflage vom
bis

Dok.-Nr. 3.610.2064_01


Format		42 x 210
	Kanal	Datum
Erstellt	Vms	25.03.2026
Gepr/fr	Vms	25.03.2026
Freigabe	Vms	25.03.2026

Achs-Nr.	4000	Bestand Index	-
Bezugspunkt (BP)	4 = 50 m no 10 = 10 m	Gepr/fr	-
Projekt-Nr.	3162/06	Freigabe	-

Amt für Verkehr und Tiefbau
Kreuzackerstrasse 65, 4509 Solothurn
T +41 32 627 24 11
E-Mail avt@bd.so.ch / www.avt.so.ch

W+H AG
INGENIEURE UND PLANER
Bern
Biberist
Grenchen/Solothurn
München/Zürich



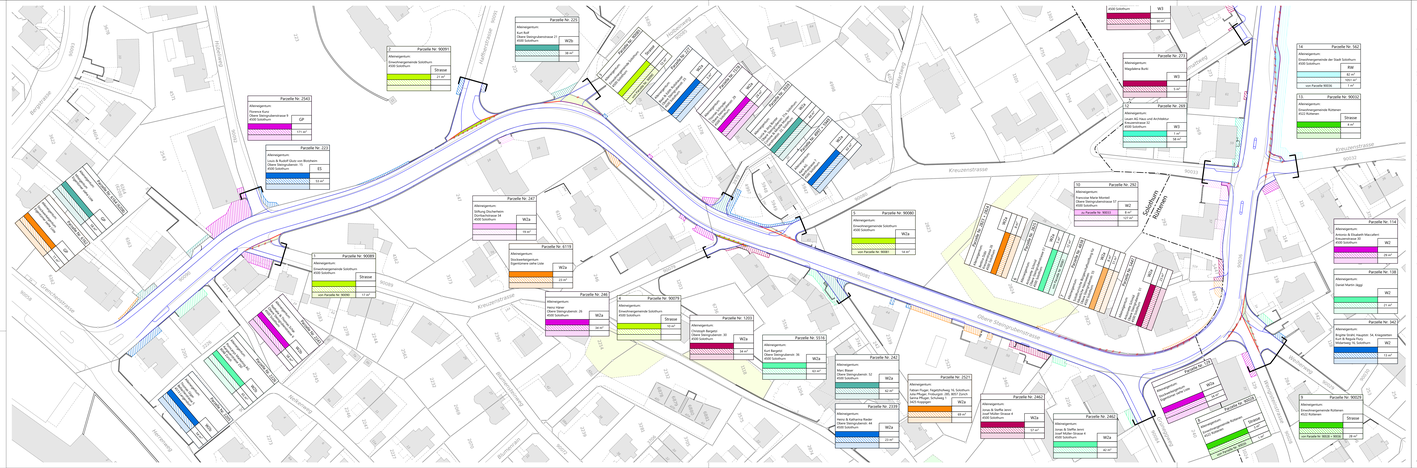

Legende

Orientierungsinhalt

- Abtretung (permanenter Landerwerb durch Kanton)
- vorübergehende Landbeanspruchung während Bau
- Zuteilung (permanente Landabtretung durch Kanton)
- Projekt
- projektierte Parzellengrenze
- aufzuhebende Parzellengrenze

Nr. der Landerwerbsfläche

Eigentümer

Abtretung

Zuteilung

1	Parzelle Nr. 727
Abtretungsfläche	
Nina Cin	
Wasserhausstr 121	
4509 Solothurn	WZ
	19 m²
von Parzelle Nr. 90012	21 m²

Parzellennummer Grundbuch

Nutzungszone

temporäre Beanspruchung während Bau

Das genaue Nachmass durch den Grundbuchgeometer bleibt vorbehalten.

GB-Nr.	Vornamo	Nachname	Adresse	Nr	PLZ	Ort
GB1 190	**im Stockenbergmatten**					
	Mark Paul	Hes	Wengistrinnstrasse	33	4566	Solothurn
	Dietrich/Wenger	Lehmann	Eisenbahnstrasse	43	5026	Hern
	René Kurt	Lehmann	Eisenbahnstrasse	43	5026	Hern
	Roland	Vereina	Wengistrinnstrasse	33	4566	Solothurn
	Kunwoli	Daniel Lorenz	Wengistrinnstrasse	33	4566	Solothurn
	Marius	Kaiser	Weydmatstr.	3	3052	Zollikofen
	Vera	Bleumann	Weydmatstr.	3B	3052	Bern
	Vera	Bleumann	Weydmatstr.	3	3052	Zollikofen
	Silvia	Kaltenmeiern	Stadtfluhweg	1	4500	Solothurn
6115	**im Stockenbergmatten**					
	Beat Ludwig	Fellner	Obere Steingrubenstr.	24	4566	Solothurn
	Petra	Bundi Fellner	Obere Steingrubenstr.	23	4566	Solothurn
	Marianne	Hein	Obere Steingrubenstr.	24	4566	Solothurn
	Patrick Werner	Hein	Obere Steingrubenstr.	24	4509	Solothurn
6102	**im Stockenbergmatten**					
	Martina Nina	Schlegl	Finsterlenstr.	9	4500	Solothurn
	Karolina Sophia	Schlegl	Allerweg	3	3292	Busswil bei Büren
	Erich	Tschümperlin	Obere Steingrubenstr.	17	4566	Solothurn
	Marlene Martha	Tschümperlin	Obere Steingrubenstr.	17	4566	Solothurn
	Johann Georg	Lindenmeyer	Obere Steingrubenstr.	3	4566	Solothurn
	Heinz	Lerambiger	Obere Steingrubenstr.	1	4566	Solothurn
	Sandra Nicole	Lerambiger				
	Susanne	Solothurn-Kaufmann	Tiefenhöhe	19	4657	Dulach
	Regula Simone	Christ	Brunnmattstrasse	3	4528	Zuchwil
	Sabina Eva	Gysbrecht	Kirchstr. 21 Bolo	1	4566	Kriegstetten
	Yvonne	Flury	Chlopfackerweg	3	4513	Lommiswil
	Erdorfi	Erdorfi	Obere Steingrubenstr.	4	4566	Solothurn
	Ernst	Sinniesalio	Obere Steingrubenstr.	2	4566	Solothurn
	Markus	Arnold	Obere Steingrubenstr.	2	4566	Solothurn
6103	**im Stockenbergmatten**					
	Angela	Frigerio	Obere Steingrubenstr.	7	4566	Solothurn
	Andrea	Frigerio	Obere Steingrubenstr.	7	4566	Solothurn
	Christa	Jund	St. Ulrichgasse	13	4566	Solothurn
	Denis	Aeltschei	Finsterlenstr.	7	4566	Solothurn
	Jörg	Aeltschei	Finsterlenstr.	7	4566	Solothurn
6208	**Einzelbaulich, im verschiedenfügigen Mitbesitzform**					
	Yvone	Flury	Chlopfackerweg	3	4513	Lommiswil
	Yvonne	Flury	Chlopfackerweg	3	4513	Lommiswil
	Johann Georg	Lindenmeyer	Obere Steingrubenstr.	3	4566	Solothurn
	Heinz	Lerambiger	Obere Steingrubenstr.	1	4566	Solothurn
	Sandra	Lerambiger	Obere Steingrubenstr.	1	4566	Solothurn
	David Mario	Gridigl	Finsterlenstr.	7	4566	Solothurn
	Karolina Sophia	Gridigl	Allerweg	3	3292	Busswil bei Büren
	SV Solothurnische Immobilienverwaltung AG		Sportanlagen	2	4509	Solothurn
	Annalise	Solothurn-Kaufmann	Tiefenhöhe	19	4657	Dulach
	Regula Simone	Christ	Brunnmattstrasse	3	4528	Zuchwil
	Sabina Eva	Gysbrecht	Kirchstr. 21 Bolo	1	4566	Kriegstetten
	Erich	Tschümperlin	Obere Steingrubenstr.	17	4566	Solothurn
	Marlene Martha	Tschümperlin	Obere Steingrubenstr.	5	4566	Solothurn
	Denis	Aeltschei	Finsterlenstr.	7	4566	Solothurn
	Jörg	Aeltschei	Finsterlenstr.	7	4566	Solothurn
	Jörg	Rümm	Obere Steingrubenstr.	31a	4566	Solothurn
	Angela	Frigerio	Obere Steingrubenstr.	7	4566	Solothurn
	Andrea	Frigerio	Obere Steingrubenstr.	7	4566	Solothurn
	Ernst	Sinniesalio	Obere Steingrubenstr.	2	4566	Solothurn
	Markus	Arnold	Obere Steingrubenstr.	2	4566	Solothurn
	Christa	Jund	St. Ulrichgasse	13	4566	Solothurn