*Bau- und Justizdepartement*
*Amt für Verkehr und Tiefbau*

KANTON **solothurn**

Orientierungsinhalt

| | |
|---|---|
| **Gemeinde** | Solothurn / Rüttenen |
| **Strasse** | Obere Steingrubenstrasse |
| **Abschnitt** | Kreuzung Herrenweg bis Waldeinfahrt Rüttenen |
| **Projekt** | Strassensanierung, Rad- / Fussgängermassnahmen |
| **Projektphase** | Bewilligungsverfahren / Auflageprojekt |
| **Inhalt** | **Bau- und Verkehrsphasenplan 1 : 1000**<br>**Vollsperrung** |




Als Auflageplan im Sinne von §68 des kantonalen Planungs- und Baugesetzes vom 3. Dezember 1978 festgestellt,

Solothurn,

Öffentliche Auflage vom
bis


| **Dok.-Nr.** | | 3.632.2064_11.2 |
|---|---|---|
| Format | | 60 x 126 |
| | Kürzel | Datum |
| Erstellt | KUA | 25.03.2026 |
| Geprüft | VAJ | 25.03.2026 |
| Freigabe | VAJ | 25.03.2026 |


| | |
|---|---|
| Achs-Nr. | 4600 |
| Bezugspunkt (BP) | 4 + 160 m bis 14 + 130 m |
| Projekt-Nr. | 3TK.01416 |

| | | |
|---|---|---|
| Revidiert Index - | - | - |
| Geprüft | - | - |
| Freigabe | - | - |

**Amt für Verkehr und Tiefbau**
**Rötihof, Werkhofstrasse 65, 4509 Solothurn**
**Telefon 032 627 26 33**
**E-Mail avt@bd.so.ch / www.avt.so.ch**

W+H AG
INGENIEURE UND PLANER
Biberist
Herzogenbuchsee
Münchenbuchsee

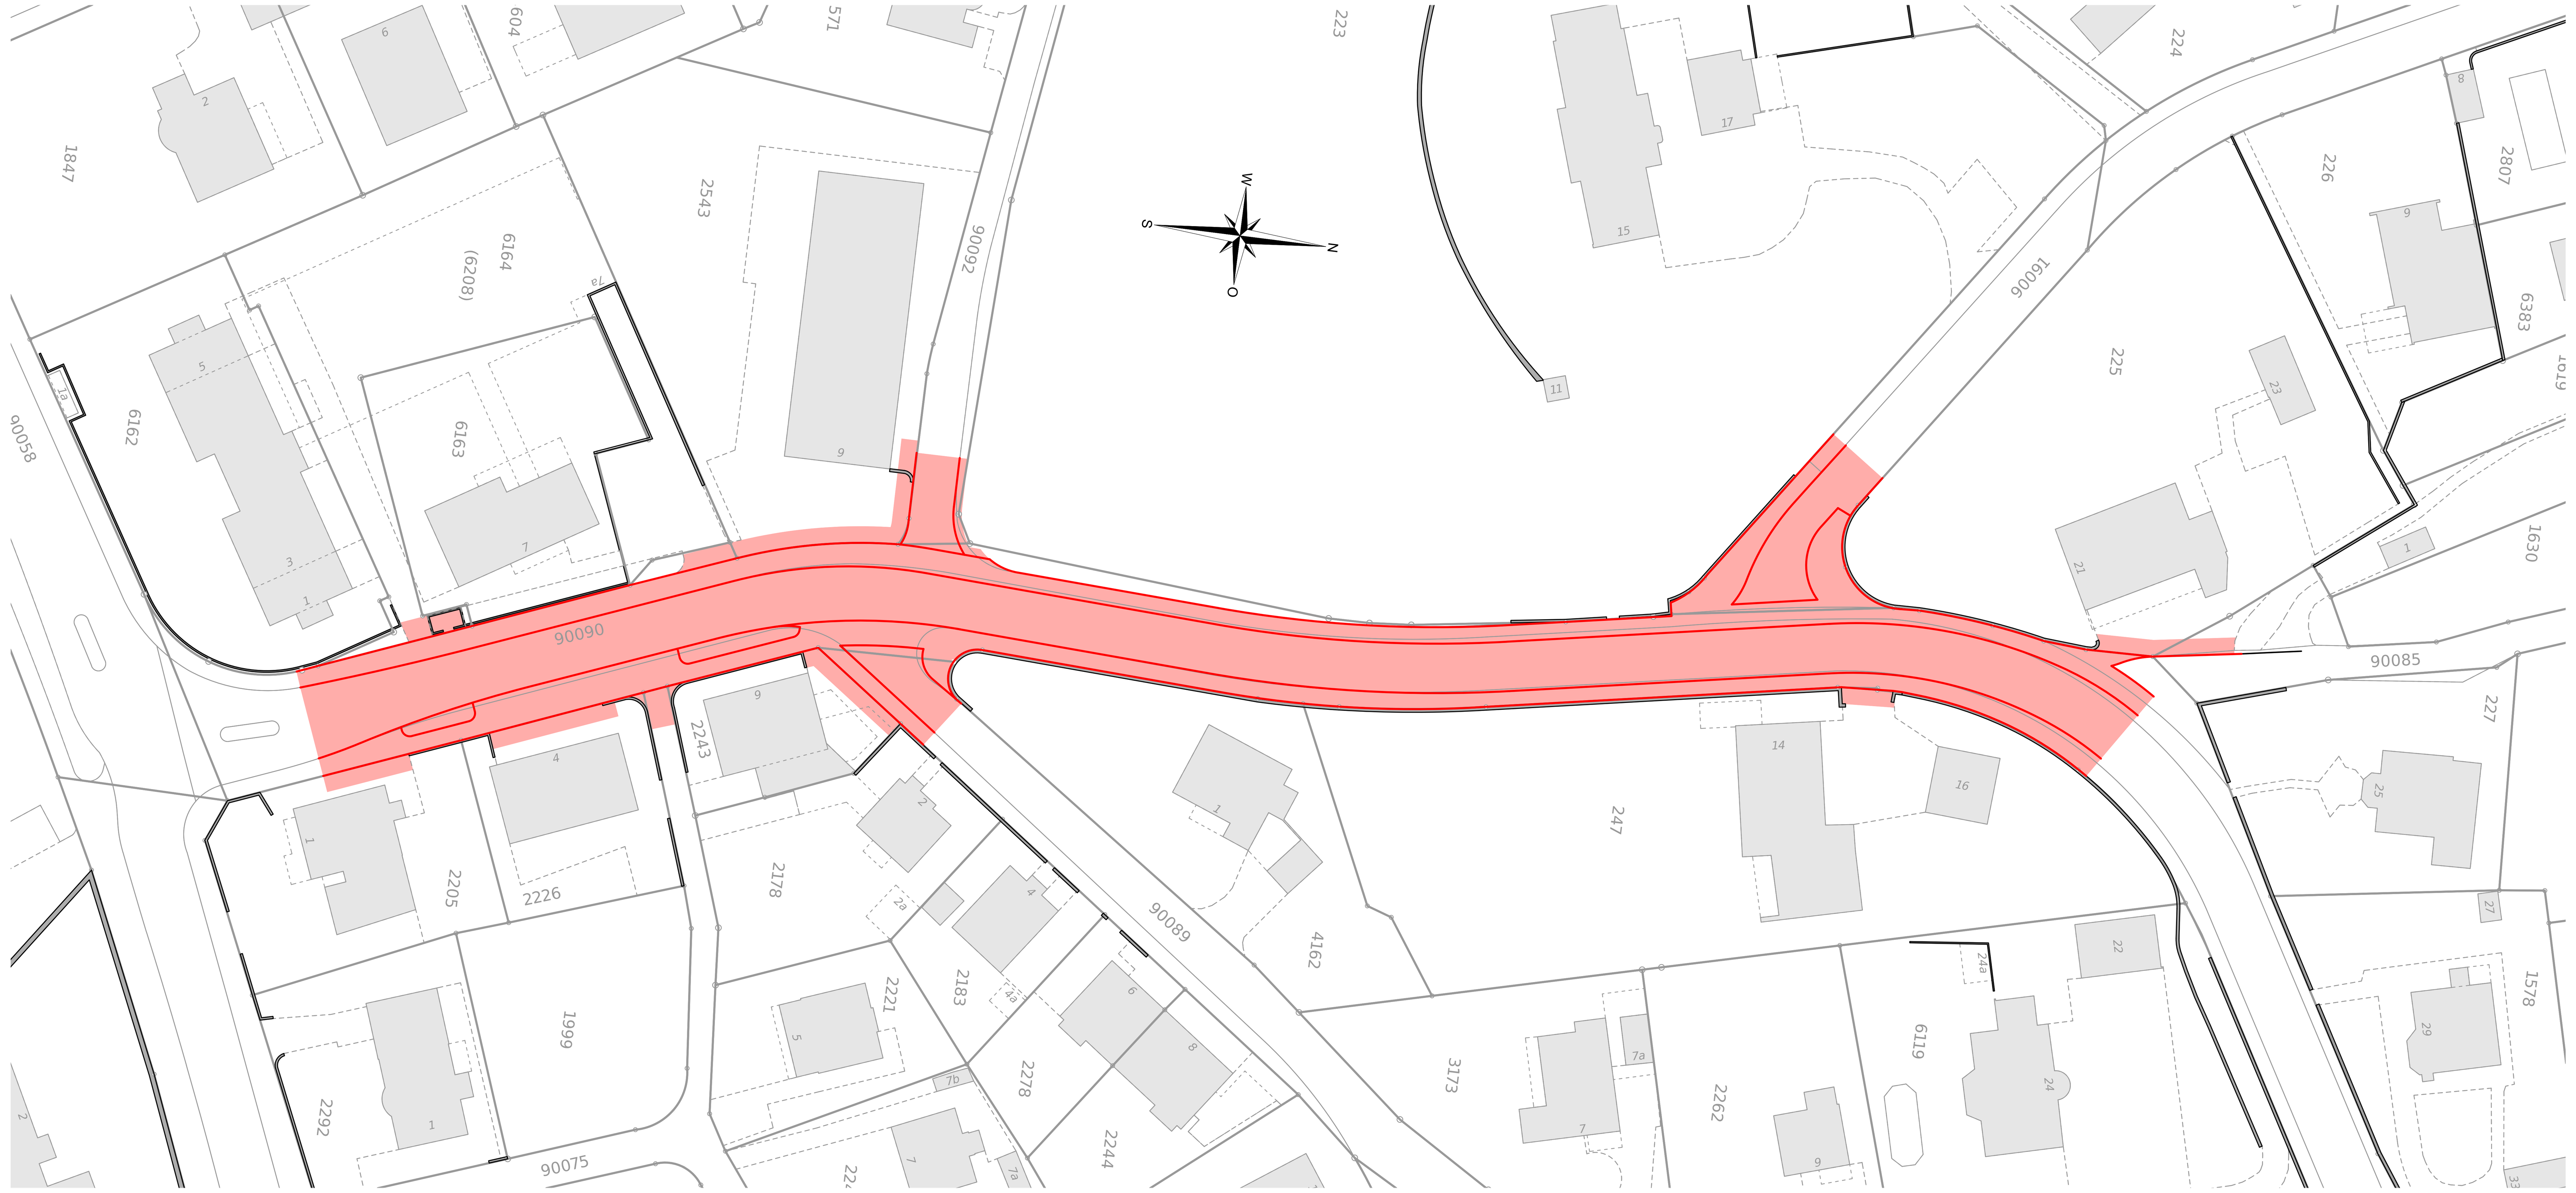

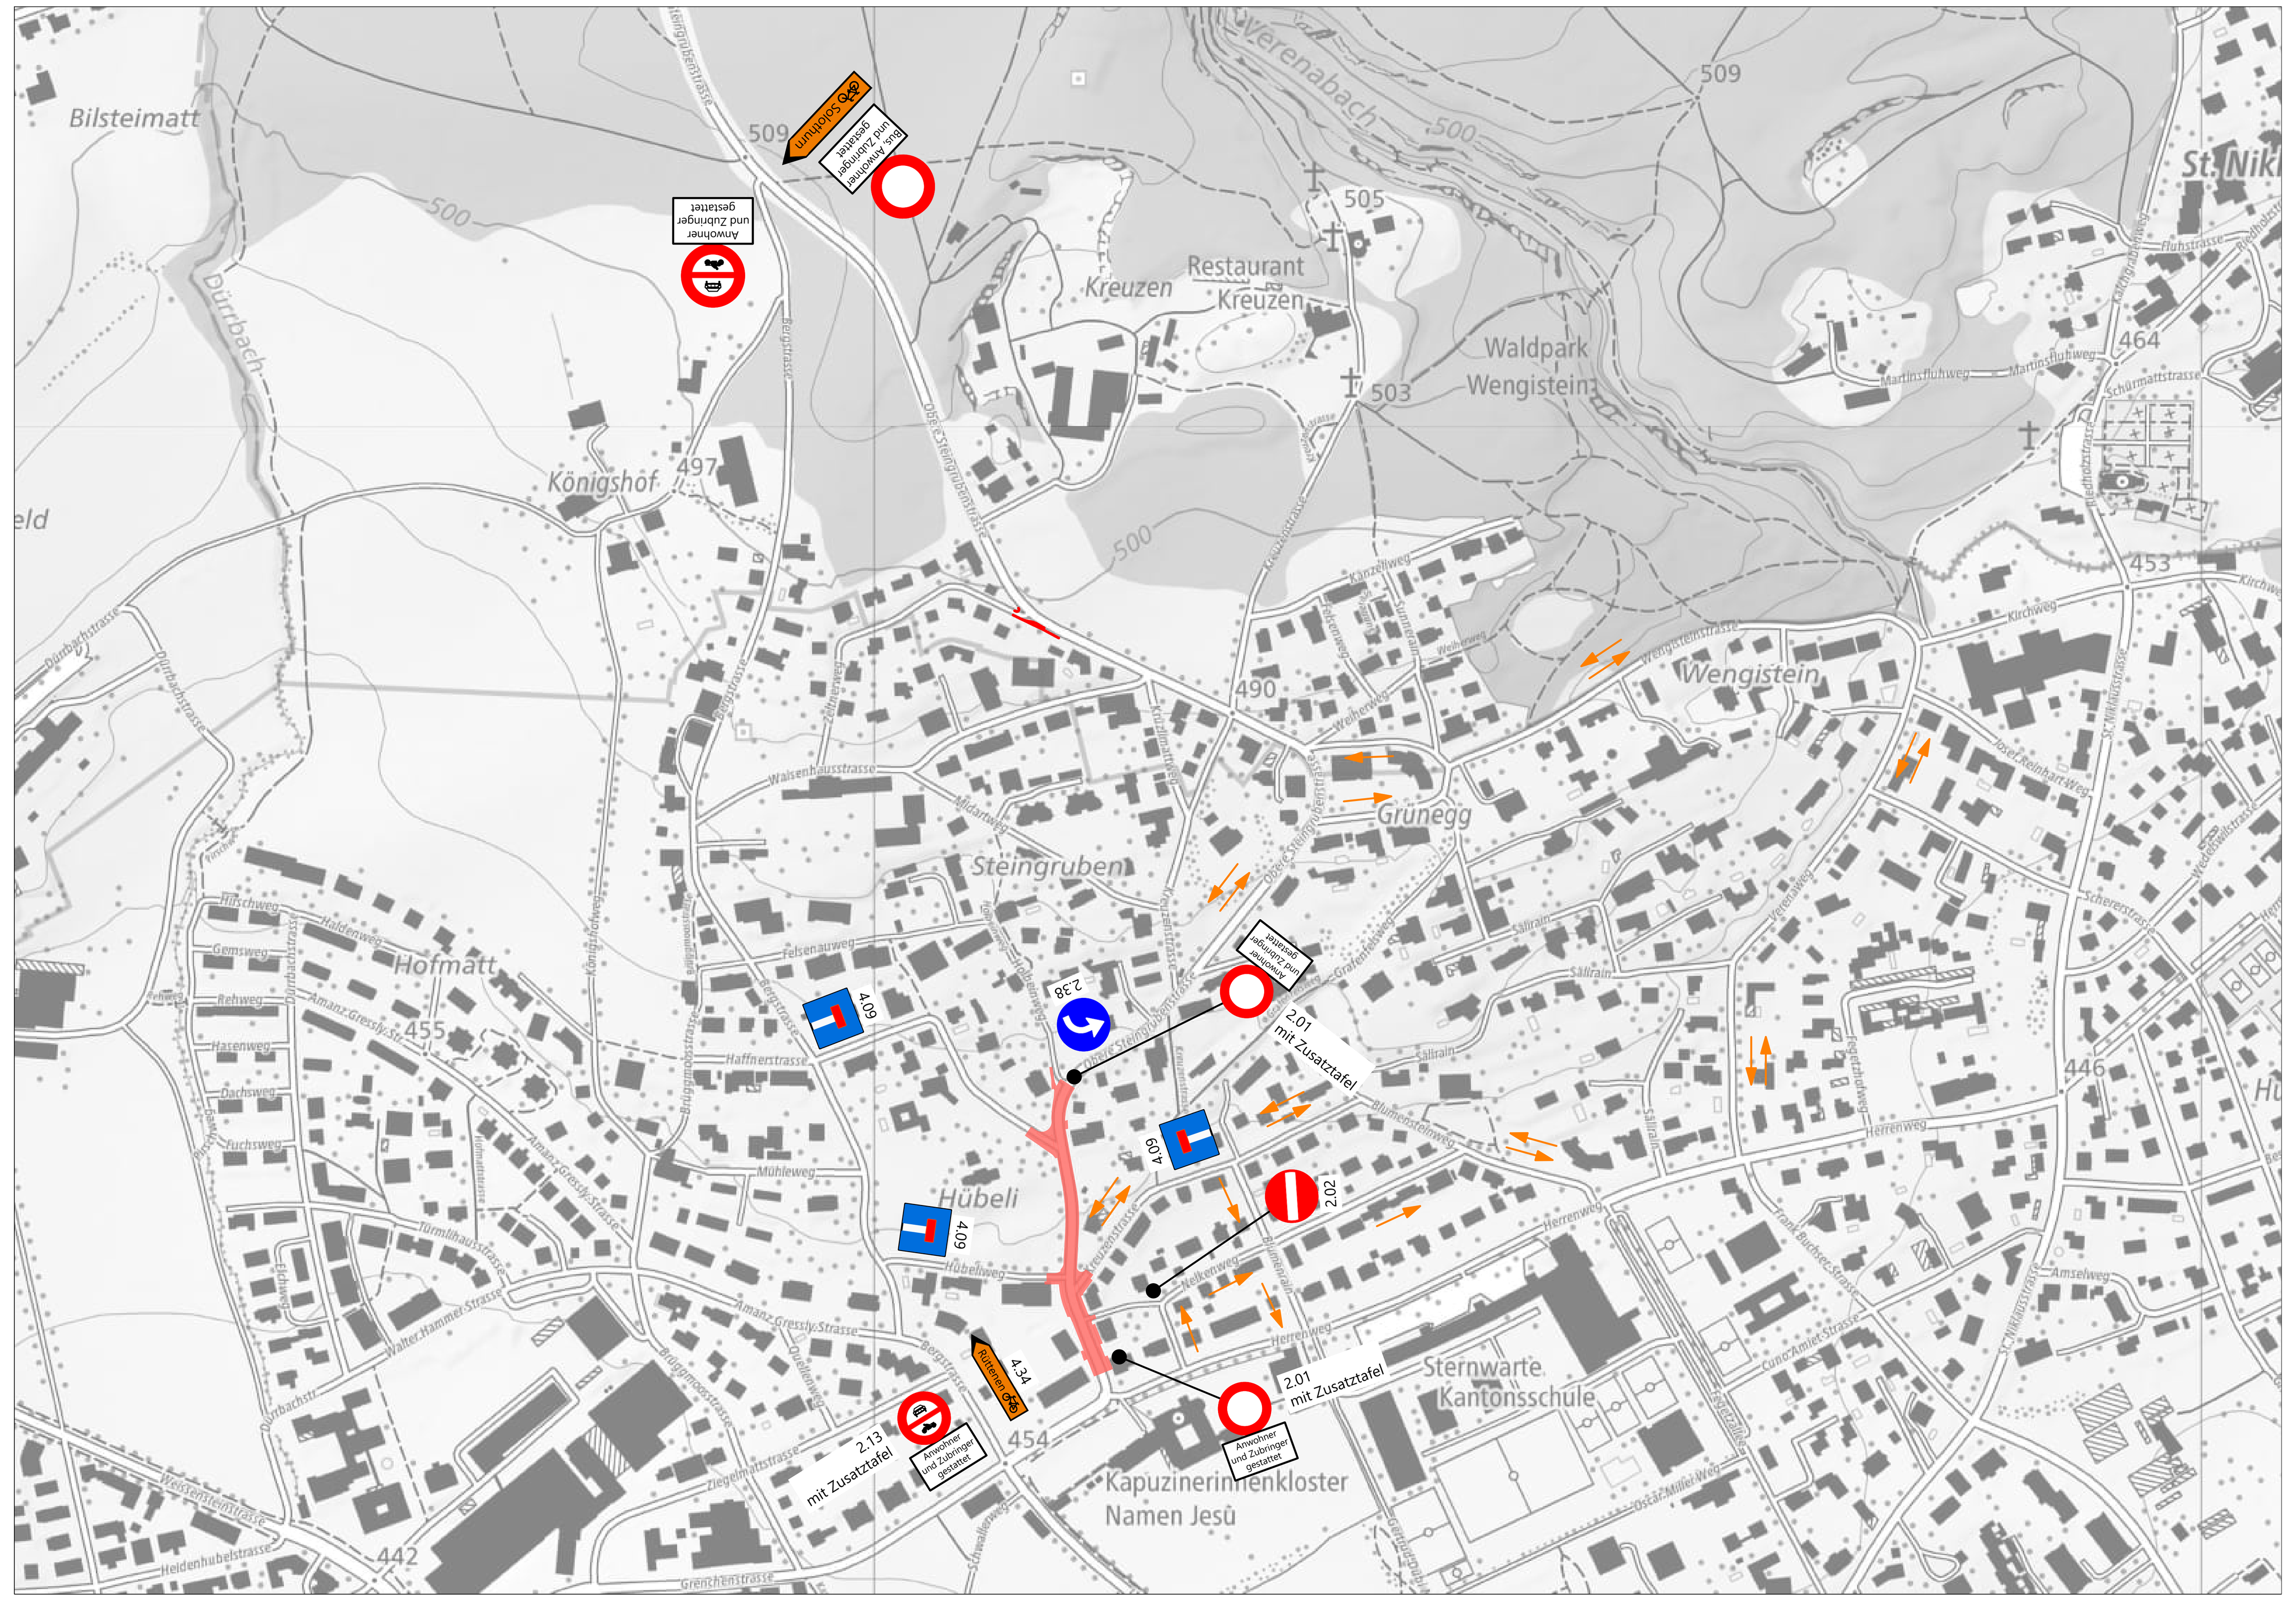
## Legende

Orientierungsinhalt

- 1. Etappe, L = 230 m
- 2. Etappe, L = 265 m
- Fahrtrichtungen

